

ГРАФИЧЕСКОЕ ОПИСАНИЕ местоположения границ публичного сервитута		
Публичный сервитут для использования земель и земельных участков в целях складирования строительных и иных материалов, возведения некапитальных строений, сооружений (включая ограждения, бытовки, навесы) и размещения строительной техники, которые необходимы для обеспечения реконструкции инженерного сооружения федерального значения «Магистральный нефтепровод «Александровское–Анжеро–Судженск» 260-790. Замена трубы на участке 515 км –520км. Томское РНУ. Реконструкция»		
(наименование объекта, местоположение границ которого описано (далее - объект))		
Раздел 1		
Сведения об объекте		
№ п/п	Характеристики объекта	Описание характеристик
1	2	3
1.	Местоположение объекта	Томская область, район Колпашевский, сельское поселение Чажемтовское
2.	Площадь объекта +/- величина погрешности определения площади (Р +/- Дельта Р)	224412 +/- 166 м ²
3.	Иные характеристики объекта	Установление публичного сервитута в соответствии с п.2 ст. 39.37 ЗК РФ, в пользу Акционерного общества "Транснефть - Западная Сибирь" сроком на 24 месяца, в целях складирования строительных и иных материалов, возведения некапитальных строений, сооружений (включая ограждения, бытовки, навесы) и размещения строительной техники, которые необходимы для обеспечения реконструкции инженерного сооружения федерального значения «Магистральный нефтепровод «Александровское–Анжеро–Судженск» 260-790. Замена трубы на участке 515 км – 520км. Томское РНУ. Реконструкция». Владелец публичного сервитута: АО «Транснефть - Западная Сибирь» (ИНН:5502020634, ОГРН: 1025500514489, телефон: +7 (3812) 69-13-23, почтовый адрес: 644033, Омская область, город Омск, ул. Красный Путь, д.111 к.1, e-mail: info@oms.transneft.ru)

5
Раздел 2

Сведения о местоположении границ объекта

1. Система координат МСК-70, зона 4

2. Сведения о характерных точках границ объекта

Обозначение характерных точек границ	Координаты, м		Метод определения координат характерной точки	Средняя квадратическая погрешность положения характерной точки (Mt), м	Описание обозначения точки на местности (при наличии)
	X	Y			
1	2	3	4	5	6
1	515161.66	4201500.16	Аналитический метод	0.10	Закрепление отсутствует
2	515200.81	4201515.38	Аналитический метод	0.10	Закрепление отсутствует
3	515138.86	4201674.75	Аналитический метод	0.10	Закрепление отсутствует
4	515145.08	4201677.16	Аналитический метод	0.10	Закрепление отсутствует
5	515134.38	4201704.52	Аналитический метод	0.10	Закрепление отсутствует
6	515105.18	4201779.26	Аналитический метод	0.10	Закрепление отсутствует
7	515099.16	4201776.92	Аналитический метод	0.10	Закрепление отсутствует
8	515057.74	4201883.47	Аналитический метод	0.10	Закрепление отсутствует
9	515040.33	4201881.33	Аналитический метод	0.10	Закрепление отсутствует
10	515082.93	4201770.87	Аналитический метод	0.10	Закрепление отсутствует
11	515096.50	4201735.71	Аналитический метод	0.10	Закрепление отсутствует
12	515122.64	4201731.70	Аналитический метод	0.10	Закрепление отсутствует
13	515133.36	4201704.18	Аналитический метод	0.10	Закрепление отсутствует
14	515111.88	4201695.81	Аналитический метод	0.10	Закрепление отсутствует
15	515178.60	4201522.84	Аналитический метод	0.10	Закрепление отсутствует
16	515176.28	4201521.94	Аналитический метод	0.10	Закрепление отсутствует
17	515176.48	4201521.34	Аналитический метод	0.10	Закрепление отсутствует
18	515171.30	4201519.55	Аналитический метод	0.10	Закрепление отсутствует
19	515170.96	4201520.60	Аналитический метод	0.10	Закрепление отсутствует
20	515172.79	4201521.22	Аналитический метод	0.10	Закрепление отсутствует
21	515106.37	4201691.14	Аналитический метод	0.10	Закрепление отсутствует
22	515053.29	4201671.21	Аналитический метод	0.10	Закрепление отсутствует

2. Сведения о характерных точках границ объекта ⁶					
Обозначение характерных точек границ	Координаты, м		Метод определения координат характерной точки	Средняя квадратическая погрешность положения характерной точки (Mt), м	Описание обозначения точки на местности (при наличии)
	X	Y			
1	2	3	4	5	6
23	515034.03	4201722.49	Аналитический метод	0.10	Закрепление отсутствует
24	514977.86	4201701.40	Аналитический метод	0.10	Закрепление отсутствует
25	514900.53	4201907.37	Аналитический метод	0.10	Закрепление отсутствует
26	514844.36	4201886.28	Аналитический метод	0.10	Закрепление отсутствует
27	514963.87	4201567.97	Аналитический метод	0.10	Закрепление отсутствует
28	515076.21	4201610.15	Аналитический метод	0.10	Закрепление отсутствует
29	515056.80	4201661.85	Аналитический метод	0.10	Закрепление отсутствует
30	515093.50	4201675.52	Аналитический метод	0.10	Закрепление отсутствует
1	515161.66	4201500.16	Аналитический метод	0.10	Закрепление отсутствует
31	515088.45	4201736.94	Аналитический метод	0.10	Закрепление отсутствует
32	514733.84	4202650.57	Аналитический метод	0.10	Закрепление отсутствует
33	514732.12	4202649.77	Аналитический метод	0.10	Закрепление отсутствует
34	514731.70	4202650.74	Аналитический метод	0.10	Закрепление отсутствует
35	514733.46	4202651.54	Аналитический метод	0.10	Закрепление отсутствует
36	514638.89	4202890.80	Аналитический метод	0.10	Закрепление отсутствует
37	514637.18	4202889.95	Аналитический метод	0.10	Закрепление отсутствует
38	514636.70	4202890.95	Аналитический метод	0.10	Закрепление отсутствует
39	514638.39	4202891.78	Аналитический метод	0.10	Закрепление отсутствует
40	514549.43	4203032.89	Аналитический метод	0.10	Закрепление отсутствует
41	514545.65	4203038.78	Аналитический метод	0.10	Закрепление отсутствует
42	514399.82	4203302.43	Аналитический метод	0.10	Закрепление отсутствует
43	514410.61	4203250.87	Аналитический метод	0.10	Закрепление отсутствует
44	514636.09	4202889.30	Аналитический метод	0.10	Закрепление отсутствует
45	515083.89	4201737.64	Аналитический метод	0.10	Закрепление отсутствует
31	515088.45	4201736.94	Аналитический метод	0.10	Закрепление отсутствует

2. Сведения о характерных точках границ объекта ⁷					
Обозначение характерных точек границ	Координаты, м		Метод определения координат характерной точки	Средняя квадратическая погрешность положения характерной точки (Mt), м	Описание обозначения точки на местности (при наличии)
	X	Y			
1	2	3	4	5	6
46	514974.82	4202049.90	Аналитический метод	0.10	Закрепление отсутствует
47	514987.40	4202064.46	Аналитический метод	0.10	Закрепление отсутствует
48	514970.61	4202107.40	Аналитический метод	0.10	Закрепление отсутствует
49	514952.63	4202107.71	Аналитический метод	0.10	Закрепление отсутствует
46	514974.82	4202049.90	Аналитический метод	0.10	Закрепление отсутствует
50	514839.32	4202398.53	Аналитический метод	0.10	Закрепление отсутствует
51	514848.05	4202410.01	Аналитический метод	0.10	Закрепление отсутствует
52	514834.03	4202412.09	Аналитический метод	0.10	Закрепление отсутствует
50	514839.32	4202398.53	Аналитический метод	0.10	Закрепление отсутствует
53	514645.05	4202894.35	Аналитический метод	0.10	Закрепление отсутствует
54	514580.26	4203058.99	Аналитический метод	0.10	Закрепление отсутствует
55	514603.88	4203068.51	Аналитический метод	0.10	Закрепление отсутствует
56	514548.89	4203208.61	Аналитический метод	0.10	Закрепление отсутствует
57	514437.99	4203491.16	Аналитический метод	0.10	Закрепление отсутствует
58	514421.39	4203533.46	Аналитический метод	0.10	Закрепление отсутствует
59	514397.36	4203523.42	Аналитический метод	0.10	Закрепление отсутствует
60	514330.15	4203688.78	Аналитический метод	0.10	Закрепление отсутствует
61	514329.07	4203681.20	Аналитический метод	0.10	Закрепление отсутствует
62	514330.72	4203673.06	Аналитический метод	0.10	Закрепление отсутствует
63	514404.92	4203307.43	Аналитический метод	0.10	Закрепление отсутствует
64	514406.38	4203307.96	Аналитический метод	0.10	Закрепление отсутствует
65	514408.75	4203301.37	Аналитический метод	0.10	Закрепление отсутствует
66	514407.39	4203300.88	Аналитический метод	0.10	Закрепление отсутствует
67	514551.54	4203042.56	Аналитический метод	0.10	Закрепление отсутствует
68	514555.32	4203036.66	Аналитический метод	0.10	Закрепление отсутствует

2. Сведения о характерных точках границ объекта					
Обозначение характерных точек границ	Координаты, м		Метод определения координат характерной точки	Средняя квадратическая погрешность положения характерной точки (Mt), м	Описание обозначения точки на местности (при наличии)
	X	Y			
1	2	3	4	5	6
69	514623.19	4202929.03	Аналитический метод	0.10	Закрепление отсутствует
53	514645.05	4202894.35	Аналитический метод	0.10	Закрепление отсутствует
70	514559.17	4203068.91	Аналитический метод	0.10	Закрепление отсутствует
71	514424.35	4203310.70	Аналитический метод	0.10	Закрепление отсутствует
72	514391.52	4203472.57	Аналитический метод	0.10	Закрепление отсутствует
73	514406.54	4203478.82	Аналитический метод	0.10	Закрепление отсутствует
74	514446.13	4203379.94	Аналитический метод	0.10	Закрепление отсутствует
75	514514.50	4203205.26	Аналитический метод	0.10	Закрепление отсутствует
76	514565.49	4203074.79	Аналитический метод	0.10	Закрепление отсутствует
70	514559.17	4203068.91	Аналитический метод	0.10	Закрепление отсутствует
77	514394.50	4203481.85	Аналитический метод	0.10	Закрепление отсутствует
78	514393.50	4203481.86	Аналитический метод	0.10	Закрепление отсутствует
79	514393.50	4203482.86	Аналитический метод	0.10	Закрепление отсутствует
80	514394.50	4203482.85	Аналитический метод	0.10	Закрепление отсутствует
77	514394.50	4203481.85	Аналитический метод	0.10	Закрепление отсутствует
81	514395.09	4203325.02	Аналитический метод	0.10	Закрепление отсутствует
82	514377.95	4203407.50	Аналитический метод	0.10	Закрепление отсутствует
83	514379.02	4203383.28	Аналитический метод	0.10	Закрепление отсутствует
81	514395.09	4203325.02	Аналитический метод	0.10	Закрепление отсутствует
84	514334.68	4203468.30	Аналитический метод	0.10	Закрепление отсутствует
85	514333.87	4203472.21	Аналитический метод	0.10	Закрепление отсутствует
86	514302.59	4203465.88	Аналитический метод	0.10	Закрепление отсутствует
87	514303.45	4203461.97	Аналитический метод	0.10	Закрепление отсутствует
84	514334.68	4203468.30	Аналитический метод	0.10	Закрепление отсутствует
88	514306.29	4203463.98	Аналитический метод	0.10	Закрепление отсутствует

2. Сведения о характерных точках границ объекта ⁹					
Обозначение характерных точек границ	Координаты, м		Метод определения координат характерной точки	Средняя квадратическая погрешность положения характерной точки (Mt), м	Описание обозначения точки на местности (при наличии)
	X	Y			
1	2	3	4	5	6
89	514305.29	4203463.99	Аналитический метод	0.10	Закрепление отсутствует
90	514305.29	4203464.99	Аналитический метод	0.10	Закрепление отсутствует
91	514306.29	4203464.98	Аналитический метод	0.10	Закрепление отсутствует
88	514306.29	4203463.98	Аналитический метод	0.10	Закрепление отсутствует
92	514321.84	4203680.81	Аналитический метод	0.10	Закрепление отсутствует
93	514322.77	4203685.01	Аналитический метод	0.10	Закрепление отсутствует
94	514322.00	4203684.80	Аналитический метод	0.10	Закрепление отсутствует
95	514321.72	4203685.87	Аналитический метод	0.10	Закрепление отсутствует
96	514323.04	4203686.23	Аналитический метод	0.10	Закрепление отсутствует
97	514323.24	4203687.14	Аналитический метод	0.10	Закрепление отсутствует
98	514023.16	4204425.92	Аналитический метод	0.10	Закрепление отсутствует
99	513727.33	4205166.73	Аналитический метод	0.10	Закрепление отсутствует
100	513725.83	4205165.51	Аналитический метод	0.10	Закрепление отсутствует
101	513725.15	4205166.38	Аналитический метод	0.10	Закрепление отсутствует
102	513726.82	4205167.72	Аналитический метод	0.10	Закрепление отсутствует
103	513497.26	4205393.37	Аналитический метод	0.10	Закрепление отсутствует
104	513496.05	4205392.25	Аналитический метод	0.10	Закрепление отсутствует
105	513721.27	4205161.33	Аналитический метод	0.10	Закрепление отсутствует
92	514321.84	4203680.81	Аналитический метод	0.10	Закрепление отсутствует
106	513754.74	4205116.97	Аналитический метод	0.10	Закрепление отсутствует
107	513776.58	4205125.65	Аналитический метод	0.10	Закрепление отсутствует
108	513758.08	4205172.46	Аналитический метод	0.10	Закрепление отсутствует
109	513744.98	4205205.59	Аналитический метод	0.10	Закрепление отсутствует
110	513734.15	4205207.39	Аналитический метод	0.10	Закрепление отсутствует
111	513735.45	4205229.82	Аналитический метод	0.10	Закрепление отсутствует

2. Сведения о характерных точках границ объекта					
Обозначение характерных точек границ	Координаты, м		Метод определения координат характерной точки	Средняя квадратическая погрешность положения характерной точки (Mt), м	Описание обозначения точки на местности (при наличии)
	X	Y			
1	2	3	4	5	6
112	513597.20	4205576.34	Аналитический метод	0.10	Закрепление отсутствует
113	513526.76	4205772.66	Аналитический метод	0.10	Закрепление отсутствует
114	513533.36	4205788.47	Аналитический метод	0.10	Закрепление отсутствует
115	513537.88	4205775.93	Аналитический метод	0.10	Закрепление отсутствует
116	513550.32	4205805.74	Аналитический метод	0.10	Закрепление отсутствует
117	513542.94	4205811.42	Аналитический метод	0.10	Закрепление отсутствует
118	513562.33	4205857.88	Аналитический метод	0.10	Закрепление отсутствует
119	513419.10	4206246.64	Аналитический метод	0.10	Закрепление отсутствует
120	513349.37	4206256.08	Аналитический метод	0.10	Закрепление отсутствует
121	513333.82	4206294.11	Аналитический метод	0.10	Закрепление отсутствует
122	513309.42	4206284.07	Аналитический метод	0.10	Закрепление отсутствует
123	513298.56	4206309.35	Аналитический метод	0.10	Закрепление отсутствует
124	513296.82	4206308.41	Аналитический метод	0.10	Закрепление отсутствует
125	513332.82	4206221.81	Аналитический метод	0.10	Закрепление отсутствует
126	513337.89	4206223.60	Аналитический метод	0.10	Закрепление отсутствует
127	513348.61	4206197.09	Аналитический метод	0.10	Закрепление отсутствует
128	513384.21	4206211.20	Аналитический метод	0.10	Закрепление отсутствует
129	513384.23	4206212.66	Аналитический метод	0.10	Закрепление отсутствует
130	513379.25	4206210.62	Аналитический метод	0.10	Закрепление отсутствует
131	513376.89	4206216.14	Аналитический метод	0.10	Закрепление отсутствует
132	513384.28	4206219.30	Аналитический метод	0.10	Закрепление отсутствует
133	513384.29	4206221.38	Аналитический метод	0.10	Закрепление отсутствует
134	513369.77	4206215.14	Аналитический метод	0.10	Закрепление отсутствует
135	513368.72	4206213.42	Аналитический метод	0.10	Закрепление отсутствует
136	513363.81	4206217.17	Аналитический метод	0.10	Закрепление отсутствует

2. Сведения о характерных точках границ объекта					
Обозначение характерных точек границ	Координаты, м		Метод определения координат характерной точки	Средняя квадратическая погрешность положения характерной точки (Mt), м	Описание обозначения точки на местности (при наличии)
	X	Y			
1	2	3	4	5	6
137	513365.92	4206220.02	Аналитический метод	0.10	Закрепление отсутствует
138	513388.45	4206229.70	Аналитический метод	0.10	Закрепление отсутствует
139	513390.75	4206224.32	Аналитический метод	0.10	Закрепление отсутствует
140	513407.37	4206233.09	Аналитический метод	0.10	Закрепление отсутствует
141	513338.79	4206242.38	Аналитический метод	0.10	Закрепление отсутствует
142	513325.57	4206274.49	Аналитический метод	0.10	Закрепление отсутствует
143	513327.89	4206275.45	Аналитический метод	0.10	Закрепление отсутствует
144	513326.04	4206279.71	Аналитический метод	0.10	Закрепление отсутствует
145	513326.97	4206280.13	Аналитический метод	0.10	Закрепление отсутствует
146	513328.87	4206275.85	Аналитический метод	0.10	Закрепление отсутствует
147	513331.12	4206276.78	Аналитический метод	0.10	Закрепление отсутствует
148	513342.98	4206247.95	Аналитический метод	0.10	Закрепление отсутствует
149	513343.67	4206248.84	Аналитический метод	0.10	Закрепление отсутствует
150	513344.46	4206248.27	Аналитический метод	0.10	Закрепление отсутствует
151	513344.03	4206247.72	Аналитический метод	0.10	Закрепление отсутствует
152	513412.52	4206238.44	Аналитический метод	0.10	Закрепление отсутствует
153	513552.67	4205858.09	Аналитический метод	0.10	Закрепление отсутствует
154	513500.07	4205733.05	Аналитический метод	0.10	Закрепление отсутствует
155	513458.01	4205633.40	Аналитический метод	0.10	Закрепление отсутствует
156	513440.15	4205593.11	Аналитический метод	0.10	Закрепление отсутствует
157	513437.33	4205583.11	Аналитический метод	0.10	Закрепление отсутствует
158	513401.71	4205496.48	Аналитический метод	0.10	Закрепление отсутствует
159	513402.59	4205496.74	Аналитический метод	0.10	Закрепление отсутствует
160	513402.89	4205495.82	Аналитический метод	0.10	Закрепление отсутствует
161	513401.89	4205495.53	Аналитический метод	0.10	Закрепление отсутствует

2. Сведения о характерных точках границ объекта					
Обозначение характерных точек границ	Координаты, м		Метод определения координат характерной точки	Средняя квадратическая погрешность положения характерной точки (Mt), м	Описание обозначения точки на местности (при наличии)
	X	Y			
1	2	3	4	5	6
162	513445.69	4205452.48	Аналитический метод	0.10	Закрепление отсутствует
163	513500.25	4205396.53	Аналитический метод	0.10	Закрепление отсутствует
164	513501.70	4205397.42	Аналитический метод	0.10	Закрепление отсутствует
165	513722.92	4205179.97	Аналитический метод	0.10	Закрепление отсутствует
166	513732.12	4205170.93	Аналитический метод	0.10	Закрепление отсутствует
167	513735.26	4205163.44	Аналитический метод	0.10	Закрепление отсутствует
106	513754.74	4205116.97	Аналитический метод	0.10	Закрепление отсутствует
168	513634.59	4205280.07	Аналитический метод	0.10	Закрепление отсутствует
169	513549.97	4205363.06	Аналитический метод	0.10	Закрепление отсутствует
170	513539.79	4205385.22	Аналитический метод	0.10	Закрепление отсутствует
171	513430.32	4205492.83	Аналитический метод	0.10	Закрепление отсутствует
172	513423.21	4205486.98	Аналитический метод	0.10	Закрепление отсутствует
173	513412.13	4205498.08	Аналитический метод	0.10	Закрепление отсутствует
174	513477.85	4205655.50	Аналитический метод	0.10	Закрепление отсутствует
175	513487.68	4205655.69	Аналитический метод	0.10	Закрепление отсутствует
176	513514.71	4205720.74	Аналитический метод	0.10	Закрепление отсутствует
177	513573.04	4205561.17	Аналитический метод	0.10	Закрепление отсутствует
178	513578.56	4205540.28	Аналитический метод	0.10	Закрепление отсутствует
179	513674.21	4205297.76	Аналитический метод	0.10	Закрепление отсутствует
168	513634.59	4205280.07	Аналитический метод	0.10	Закрепление отсутствует
180	514296.66	4203771.18	Аналитический метод	0.10	Закрепление отсутствует
181	514309.58	4203784.54	Аналитический метод	0.10	Закрепление отсутствует
182	514208.39	4204033.66	Аналитический метод	0.10	Закрепление отсутствует
183	514191.68	4204029.62	Аналитический метод	0.10	Закрепление отсутствует
180	514296.66	4203771.18	Аналитический метод	0.10	Закрепление отсутствует

2. Сведения о характерных точках границ объекта					
Обозначение характерных точек границ	Координаты, м		Метод определения координат характерной точки	Средняя квадратическая погрешность положения характерной точки (Mt), м	Описание обозначения точки на местности (при наличии)
	X	Y			
1	2	3	4	5	6
184	514145.42	4203839.20	Аналитический метод	0.10	Закрепление отсутствует
185	514213.62	4203866.62	Аналитический метод	0.10	Закрепление отсутствует
186	514211.24	4203872.50	Аналитический метод	0.10	Закрепление отсутствует
187	514199.08	4203868.19	Аналитический метод	0.10	Закрепление отсутствует
188	514160.26	4203965.21	Аналитический метод	0.10	Закрепление отсутствует
189	514103.85	4203943.23	Аналитический метод	0.10	Закрепление отсутствует
184	514145.42	4203839.20	Аналитический метод	0.10	Закрепление отсутствует
190	514182.68	4204051.78	Аналитический метод	0.10	Закрепление отсутствует
191	514194.67	4204067.45	Аналитический метод	0.10	Закрепление отсутствует
192	514051.49	4204420.21	Аналитический метод	0.10	Закрепление отсутствует
193	514033.81	4204418.30	Аналитический метод	0.10	Закрепление отсутствует
190	514182.68	4204051.78	Аналитический метод	0.10	Закрепление отсутствует
194	514008.28	4204482.07	Аналитический метод	0.10	Закрепление отсутствует
195	514021.06	4204495.90	Аналитический метод	0.10	Закрепление отсутствует
196	513842.08	4204944.11	Аналитический метод	0.10	Закрепление отсутствует
197	513825.20	4204940.53	Аналитический метод	0.10	Закрепление отсутствует
194	514008.28	4204482.07	Аналитический метод	0.10	Закрепление отсутствует
198	513733.81	4204838.36	Аналитический метод	0.10	Закрепление отсутствует
199	513747.32	4204848.30	Аналитический метод	0.10	Закрепление отсутствует
200	513756.86	4204848.50	Аналитический метод	0.10	Закрепление отсутствует
201	513784.29	4204842.73	Аналитический метод	0.10	Закрепление отсутствует
202	513819.37	4204839.41	Аналитический метод	0.10	Закрепление отсутствует
203	513805.02	4204874.83	Аналитический метод	0.10	Закрепление отсутствует
204	513794.02	4204874.54	Аналитический метод	0.10	Закрепление отсутствует
205	513766.60	4204877.72	Аналитический метод	0.10	Закрепление отсутствует

2. Сведения о характерных точках границ объекта					
Обозначение характерных точек границ	Координаты, м		Метод определения координат характерной точки	Средняя квадратическая погрешность положения характерной точки (Mt), м	Описание обозначения точки на местности (при наличии)
	X	Y			
1	2	3	4	5	6
206	513747.32	4204876.13	Аналитический метод	0.10	Закрепление отсутствует
207	513723.28	4204860.62	Аналитический метод	0.10	Закрепление отсутствует
198	513733.81	4204838.36	Аналитический метод	0.10	Закрепление отсутствует
208	513660.09	4205128.61	Аналитический метод	0.10	Закрепление отсутствует
209	513686.42	4205154.30	Аналитический метод	0.10	Закрепление отсутствует
210	513683.63	4205157.16	Аналитический метод	0.10	Закрепление отсутствует
211	513657.29	4205131.48	Аналитический метод	0.10	Закрепление отсутствует
208	513660.09	4205128.61	Аналитический метод	0.10	Закрепление отсутствует
212	513661.18	4205131.49	Аналитический метод	0.10	Закрепление отсутствует
213	513660.18	4205131.50	Аналитический метод	0.10	Закрепление отсутствует
214	513660.19	4205132.50	Аналитический метод	0.10	Закрепление отсутствует
215	513661.19	4205132.49	Аналитический метод	0.10	Закрепление отсутствует
212	513661.18	4205131.49	Аналитический метод	0.10	Закрепление отсутствует
216	513590.30	4205200.17	Аналитический метод	0.10	Закрепление отсутствует
217	513616.64	4205225.86	Аналитический метод	0.10	Закрепление отсутствует
218	513613.84	4205228.72	Аналитический метод	0.10	Закрепление отсутствует
219	513587.51	4205203.03	Аналитический метод	0.10	Закрепление отсутствует
216	513590.30	4205200.17	Аналитический метод	0.10	Закрепление отсутствует
220	513591.36	4205203.08	Аналитический метод	0.10	Закрепление отсутствует
221	513590.36	4205203.08	Аналитический метод	0.10	Закрепление отсутствует
222	513590.37	4205204.08	Аналитический метод	0.10	Закрепление отсутствует
223	513591.37	4205204.08	Аналитический метод	0.10	Закрепление отсутствует
220	513591.36	4205203.08	Аналитический метод	0.10	Закрепление отсутствует
224	513500.22	4205750.47	Аналитический метод	0.10	Закрепление отсутствует
225	513518.63	4205794.73	Аналитический метод	0.10	Закрепление отсутствует

2. Сведения о характерных точках границ объекта					
Обозначение характерных точек границ	Координаты, м		Метод определения координат характерной точки	Средняя квадратическая погрешность положения характерной точки (Mt), м	Описание обозначения точки на местности (при наличии)
	X	Y			
1	2	3	4	5	6
226	513501.13	4205842.69	Аналитический метод	0.10	Закрепление отсутствует
227	513435.93	4206012.55	Аналитический метод	0.10	Закрепление отсутствует
228	513454.47	4206019.47	Аналитический метод	0.10	Закрепление отсутствует
229	513451.54	4206027.29	Аналитический метод	0.10	Закрепление отсутствует
230	513432.80	4206020.38	Аналитический метод	0.10	Закрепление отсутствует
231	513377.76	4206162.95	Аналитический метод	0.10	Закрепление отсутствует
232	513415.02	4206176.76	Аналитический метод	0.10	Закрепление отсутствует
233	513532.26	4205858.52	Аналитический метод	0.10	Закрепление отсутствует
234	513520.01	4205829.17	Аналитический метод	0.10	Закрепление отсутствует
235	513525.82	4205812.14	Аналитический метод	0.10	Закрепление отсутствует
236	513545.81	4205857.30	Аналитический метод	0.10	Закрепление отсутствует
237	513544.09	4205857.39	Аналитический метод	0.10	Закрепление отсутствует
238	513544.17	4205858.50	Аналитический метод	0.10	Закрепление отсутствует
239	513546.17	4205858.37	Аналитический метод	0.10	Закрепление отсутствует
240	513421.18	4206197.59	Аналитический метод	0.10	Закрепление отсутствует
241	513412.59	4206184.99	Аналитический метод	0.10	Закрепление отсутствует
242	513401.29	4206180.42	Аналитический метод	0.10	Закрепление отсутствует
243	513392.55	4206186.24	Аналитический метод	0.10	Закрепление отсутствует
244	513387.03	4206198.06	Аналитический метод	0.10	Закрепление отсутствует
245	513384.55	4206204.81	Аналитический метод	0.10	Закрепление отсутствует
246	513351.01	4206191.36	Аналитический метод	0.10	Закрепление отсутствует
247	513353.44	4206185.32	Аналитический метод	0.10	Закрепление отсутствует
248	513361.66	4206188.82	Аналитический метод	0.10	Закрепление отсутствует
249	513376.14	4206154.78	Аналитический метод	0.10	Закрепление отсутствует
250	513352.11	4206125.07	Аналитический метод	0.10	Закрепление отсутствует

2. Сведения о характерных точках границ объекта					
Обозначение характерных точек границ	Координаты, м		Метод определения координат характерной точки	Средняя квадратическая погрешность положения характерной точки (Mt), м	Описание обозначения точки на местности (при наличии)
	X	Y			
1	2	3	4	5	6
251	513368.06	4206082.81	Аналитический метод	0.10	Закрепление отсутствует
252	513370.38	4206080.13	Аналитический метод	0.10	Закрепление отсутствует
253	513371.00	4206075.02	Аналитический метод	0.10	Закрепление отсутствует
254	513384.50	4206039.25	Аналитический метод	0.10	Закрепление отсутствует
255	513395.79	4206024.84	Аналитический метод	0.10	Закрепление отсутствует
256	513399.73	4206015.87	Аналитический метод	0.10	Закрепление отсутствует
257	513406.47	4205987.04	Аналитический метод	0.10	Закрепление отсутствует
258	513405.74	4205982.97	Аналитический метод	0.10	Закрепление отсутствует
259	513408.25	4205976.33	Аналитический метод	0.10	Закрепление отсутствует
260	513416.66	4205969.03	Аналитический метод	0.10	Закрепление отсутствует
261	513425.28	4205958.28	Аналитический метод	0.10	Закрепление отсутствует
262	513463.17	4205857.74	Аналитический метод	0.10	Закрепление отсутствует
263	513468.09	4205842.01	Аналитический метод	0.10	Закрепление отсутствует
264	513477.07	4205802.95	Аналитический метод	0.10	Закрепление отсутствует
265	513481.33	4205795.17	Аналитический метод	0.10	Закрепление отсутствует
266	513494.52	4205767.01	Аналитический метод	0.10	Закрепление отсутствует
267	513499.00	4205754.00	Аналитический метод	0.10	Закрепление отсутствует
224	513500.22	4205750.47	Аналитический метод	0.10	Закрепление отсутствует
268	513451.11	4206022.18	Аналитический метод	0.10	Закрепление отсутствует
269	513450.11	4206022.18	Аналитический метод	0.10	Закрепление отсутствует
270	513450.11	4206023.18	Аналитический метод	0.10	Закрепление отсутствует
271	513451.11	4206023.18	Аналитический метод	0.10	Закрепление отсутствует
268	513451.11	4206022.18	Аналитический метод	0.10	Закрепление отсутствует
272	513215.98	4206051.90	Аналитический метод	0.10	Закрепление отсутствует
273	513281.80	4206076.61	Аналитический метод	0.10	Закрепление отсутствует

2. Сведения о характерных точках границ объекта					
Обозначение характерных точек границ	Координаты, м		Метод определения координат характерной точки	Средняя квадратическая погрешность положения характерной точки (Mt), м	Описание обозначения точки на местности (при наличии)
	X	Y			
1	2	3	4	5	6
274	513271.62	4206103.73	Аналитический метод	0.10	Закрепление отсутствует
275	513321.07	4206122.29	Аналитический метод	0.10	Закрепление отсутствует
276	513317.52	4206131.74	Аналитический метод	0.10	Закрепление отсутствует
277	513268.11	4206113.09	Аналитический метод	0.10	Закрепление отсутствует
278	513200.66	4206291.86	Аналитический метод	0.10	Закрепление отсутствует
279	513184.55	4206285.92	Аналитический метод	0.10	Закрепление отсутствует
280	513125.86	4206440.23	Аналитический метод	0.10	Закрепление отсутствует
281	513109.29	4206450.41	Аналитический метод	0.10	Закрепление отсутствует
282	513008.04	4206412.45	Аналитический метод	0.10	Закрепление отсутствует
283	513074.46	4206237.94	Аналитический метод	0.10	Закрепление отсутствует
284	513090.40	4206244.13	Аналитический метод	0.10	Закрепление отсутствует
285	513130.50	4206137.34	Аналитический метод	0.10	Закрепление отсутствует
286	513177.30	4206154.92	Аналитический метод	0.10	Закрепление отсутствует
272	513215.98	4206051.90	Аналитический метод	0.10	Закрепление отсутствует
287	513333.99	4206177.04	Аналитический метод	0.10	Закрепление отсутствует
288	513347.52	4206182.80	Аналитический метод	0.10	Закрепление отсутствует
289	513334.37	4206216.06	Аналитический метод	0.10	Закрепление отсутствует
290	513328.55	4206216.37	Аналитический метод	0.10	Закрепление отсутствует
291	513326.62	4206221.16	Аналитический метод	0.10	Закрепление отсутствует
292	513316.86	4206217.04	Аналитический метод	0.10	Закрепление отсутствует
287	513333.99	4206177.04	Аналитический метод	0.10	Закрепление отсутствует
293	513289.35	4206310.70	Аналитический метод	0.10	Закрепление отсутствует
294	513293.88	4206314.00	Аналитический метод	0.10	Закрепление отсутствует
295	513298.23	4206310.13	Аналитический метод	0.10	Закрепление отсутствует
296	513297.17	4206312.59	Аналитический метод	0.10	Закрепление отсутствует

2. Сведения о характерных точках границ объекта					
Обозначение характерных точек границ	Координаты, м		Метод определения координат характерной точки	Средняя квадратическая погрешность положения характерной точки (Mt), м	Описание обозначения точки на местности (при наличии)
	X	Y			
1	2	3	4	5	6
297	513292.88	4206324.00	Аналитический метод	0.10	Закрепление отсутствует
293	513289.35	4206310.70	Аналитический метод	0.10	Закрепление отсутствует
3. Сведения о характерных точках части (частей) границы объекта					
Обозначение характерных точек части границы	Координаты, м		Метод определения координат характерной точки	Средняя квадратическая погрешность положения характерной точки (Mt), м	Описание обозначения точки на местности (при наличии)
	X	Y			
1	2	3	4	5	6
-	-	-	-	-	-

Сведения о местоположении измененных (уточненных) границ объекта

1. Система координат -

2. Сведения о характерных точках границ объекта

Обозначение характерных точек границ	Существующие координаты, м		Измененные (уточненные) координаты, м		Метод определения координат характерной точки	Средняя квадратическая погрешность положения характерной точки (Mt), м	Описание обозначения точки на местности (при наличии)
	X	Y	X	Y			
1	2	3	4	5	6	7	8
-	-	-	-	-	-	-	

3. Сведения о характерных точках части (частей) границы объекта

Обозначение характерных точек части границы	Существующие координаты, м		Измененные (уточненные) координаты, м		Метод определения координат характерной точки	Средняя квадратическая погрешность положения характерной точки (Mt), м	Описание обозначения точки на местности (при наличии)
	X	Y	X	Y			
1	2	3	4	5	6	7	8
-	-	-	-	-	-	-	

Схема расположения границ публичного сервитута



Условные обозначения


- | | | | |
|--|--|--|---|
| | - Проектная граница публичного сервитута | | - Граница кадастрового квартала |
| | - Характерная точка проектной границы публичного сервитута | | - Граница земельного участка, в отношении которого испрашивается публичный сервитут |
| | - Обозначение характерной точки проектной границы публичного сервитута | | - Кадастровый номер земельного участка, в отношении которого испрашивается публичный сервитут |
| | - Установленные границы административно-территориального образования | | |

Масштаб 1:20000

Схема расположения границ публичного сервитута

Выносной лист 1

Томская область, Колпашевский район, Чажемтовское сельское поселение

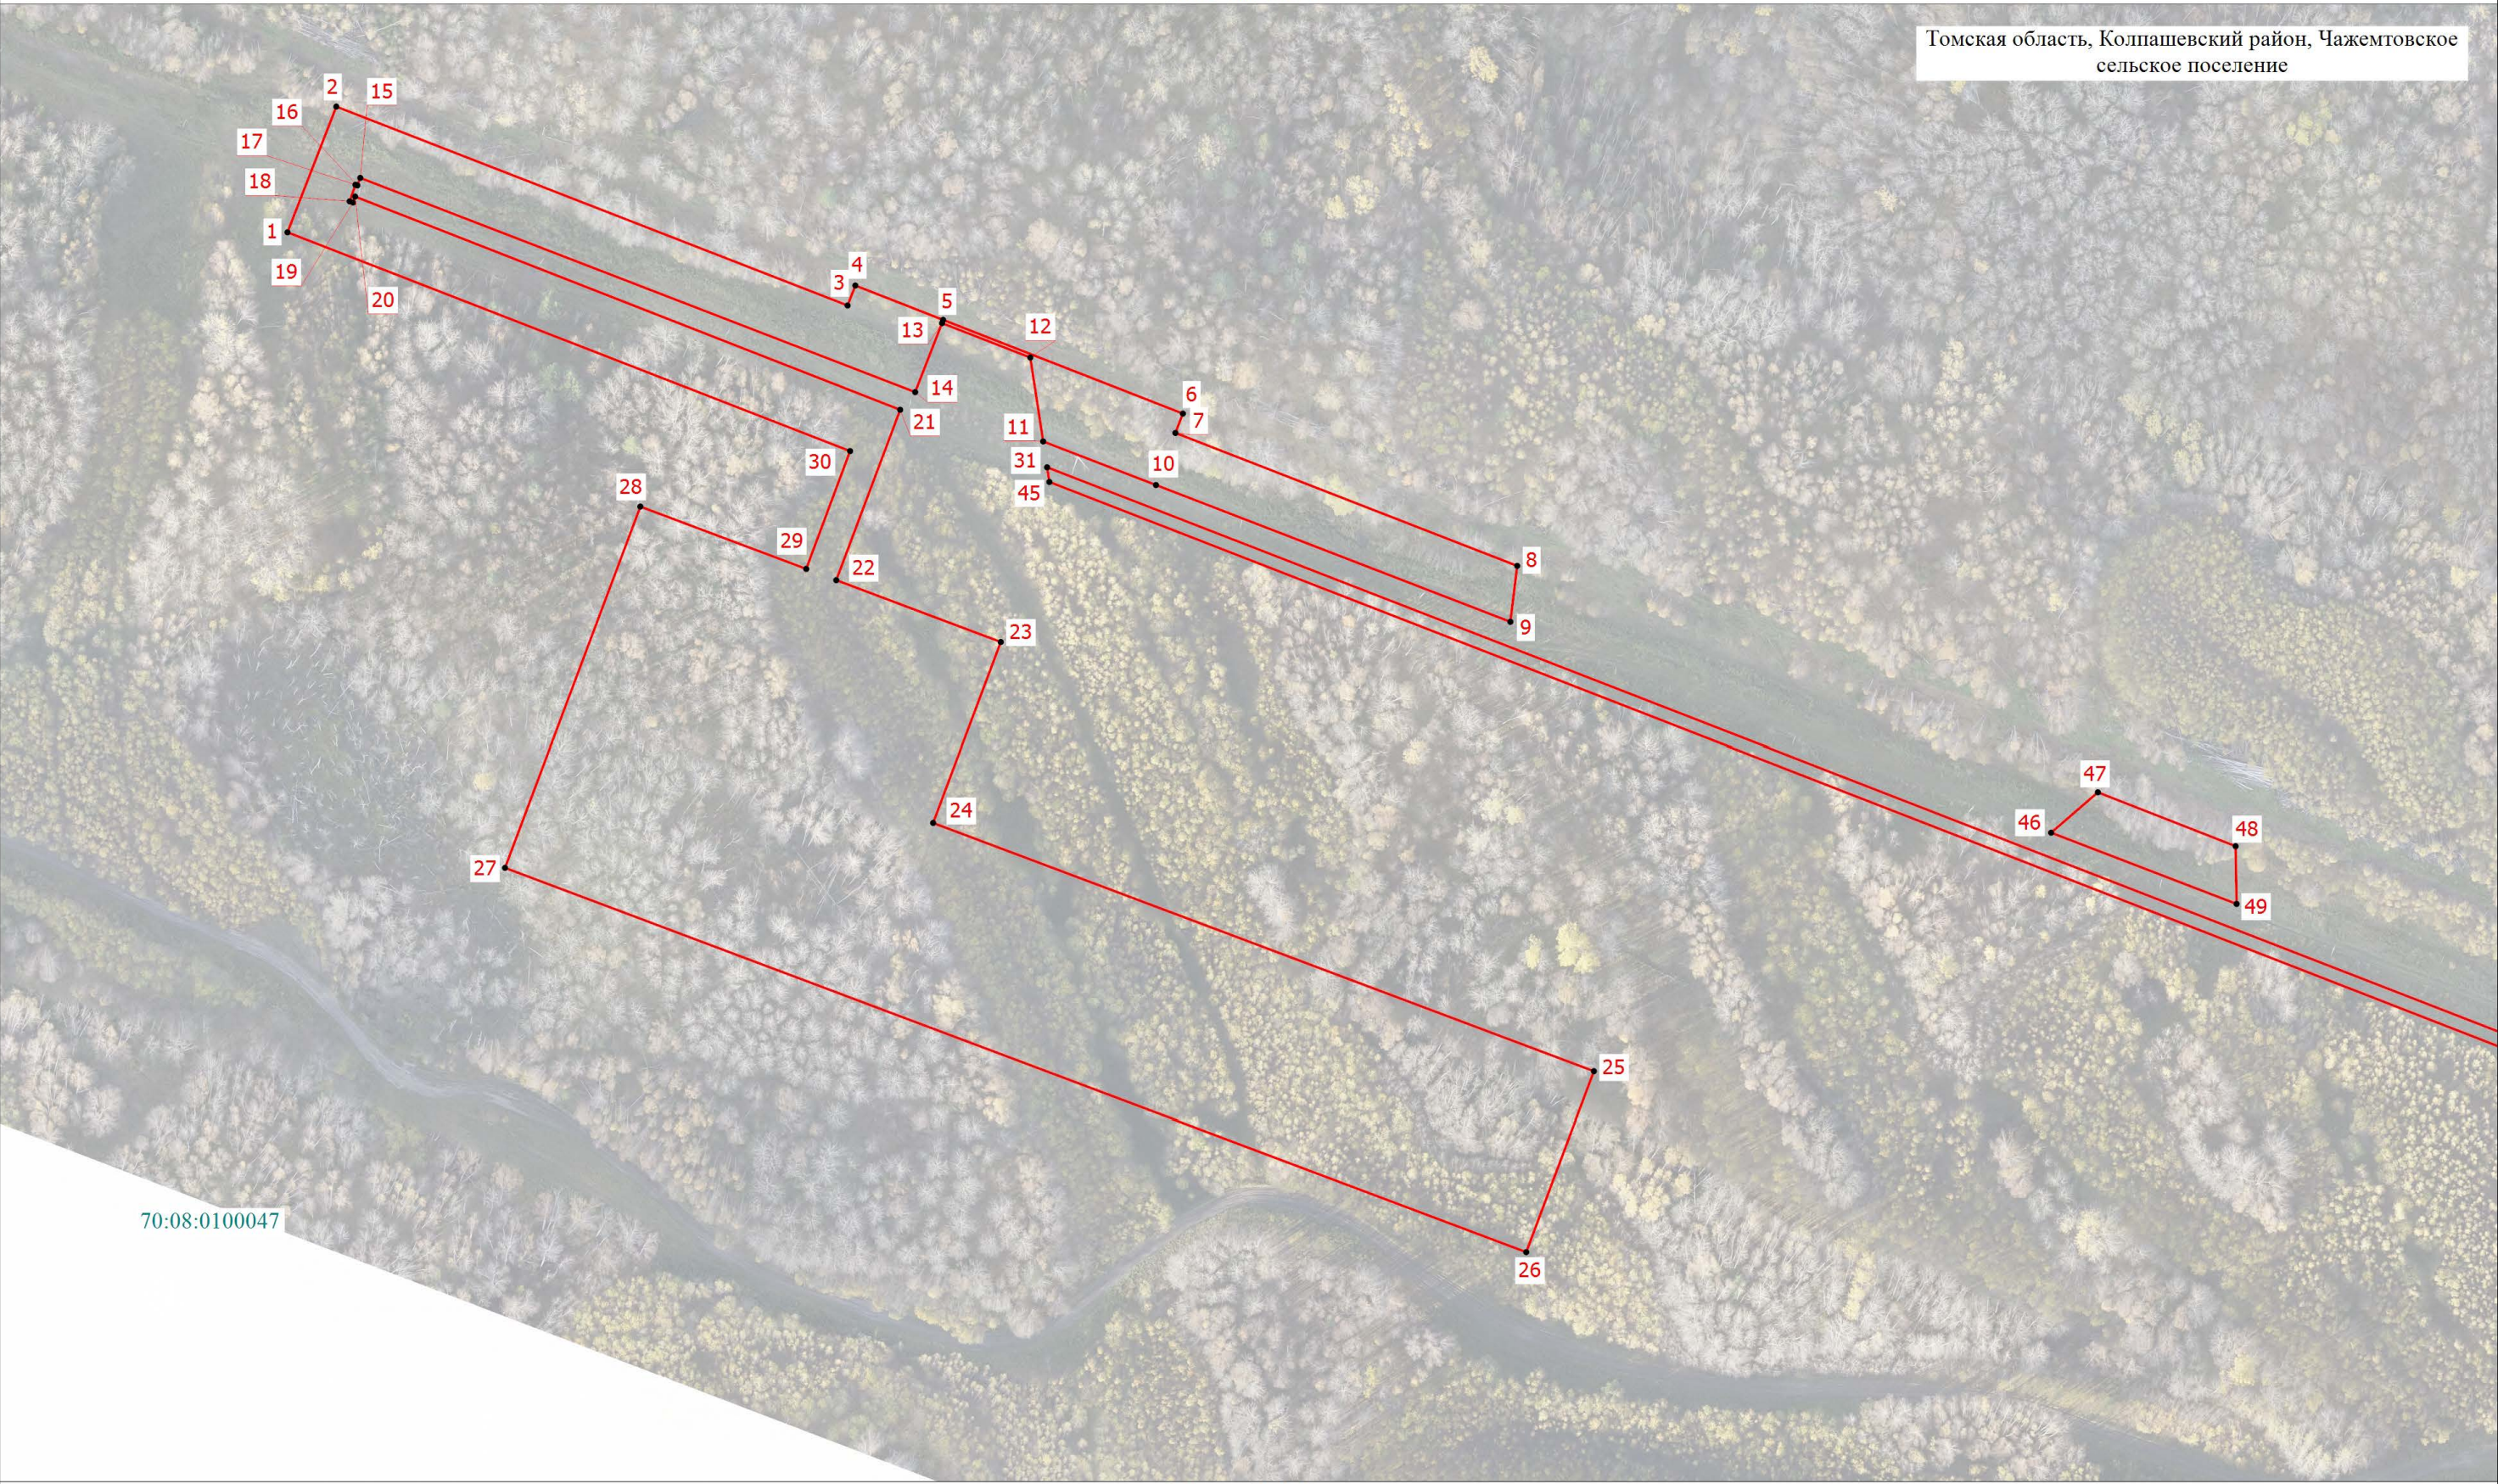

70:08:0100047

Условные обозначения расположены на основном листе

Масштаб 1:2000

Схема расположения границ публичного сервитута

Выносной лист 2

Томская область, Колпашевский район, Чажемтовское
сельское поселение



70:08:0100047

Условные обозначения расположены на основном листе

Масштаб 1:1000

Схема расположения границ публичного сервитута

Выносной лист 3

Томская область, Колпашевский район, Чажемтовское
сельское поселение



Условные обозначения расположены на основном листе

Масштаб 1:1000

Схема расположения границ публичного сервитута

Выносной лист 4

Томская область, Колпашевский район, Чажемтовское
сельское поселение



70:08:0100047


Условные обозначения расположены на основном листе

Масштаб 1:1000

Схема расположения границ публичного сервитута

Выносной лист 5

Томская область, Колпашевский район, Чажемтовское сельское поселение

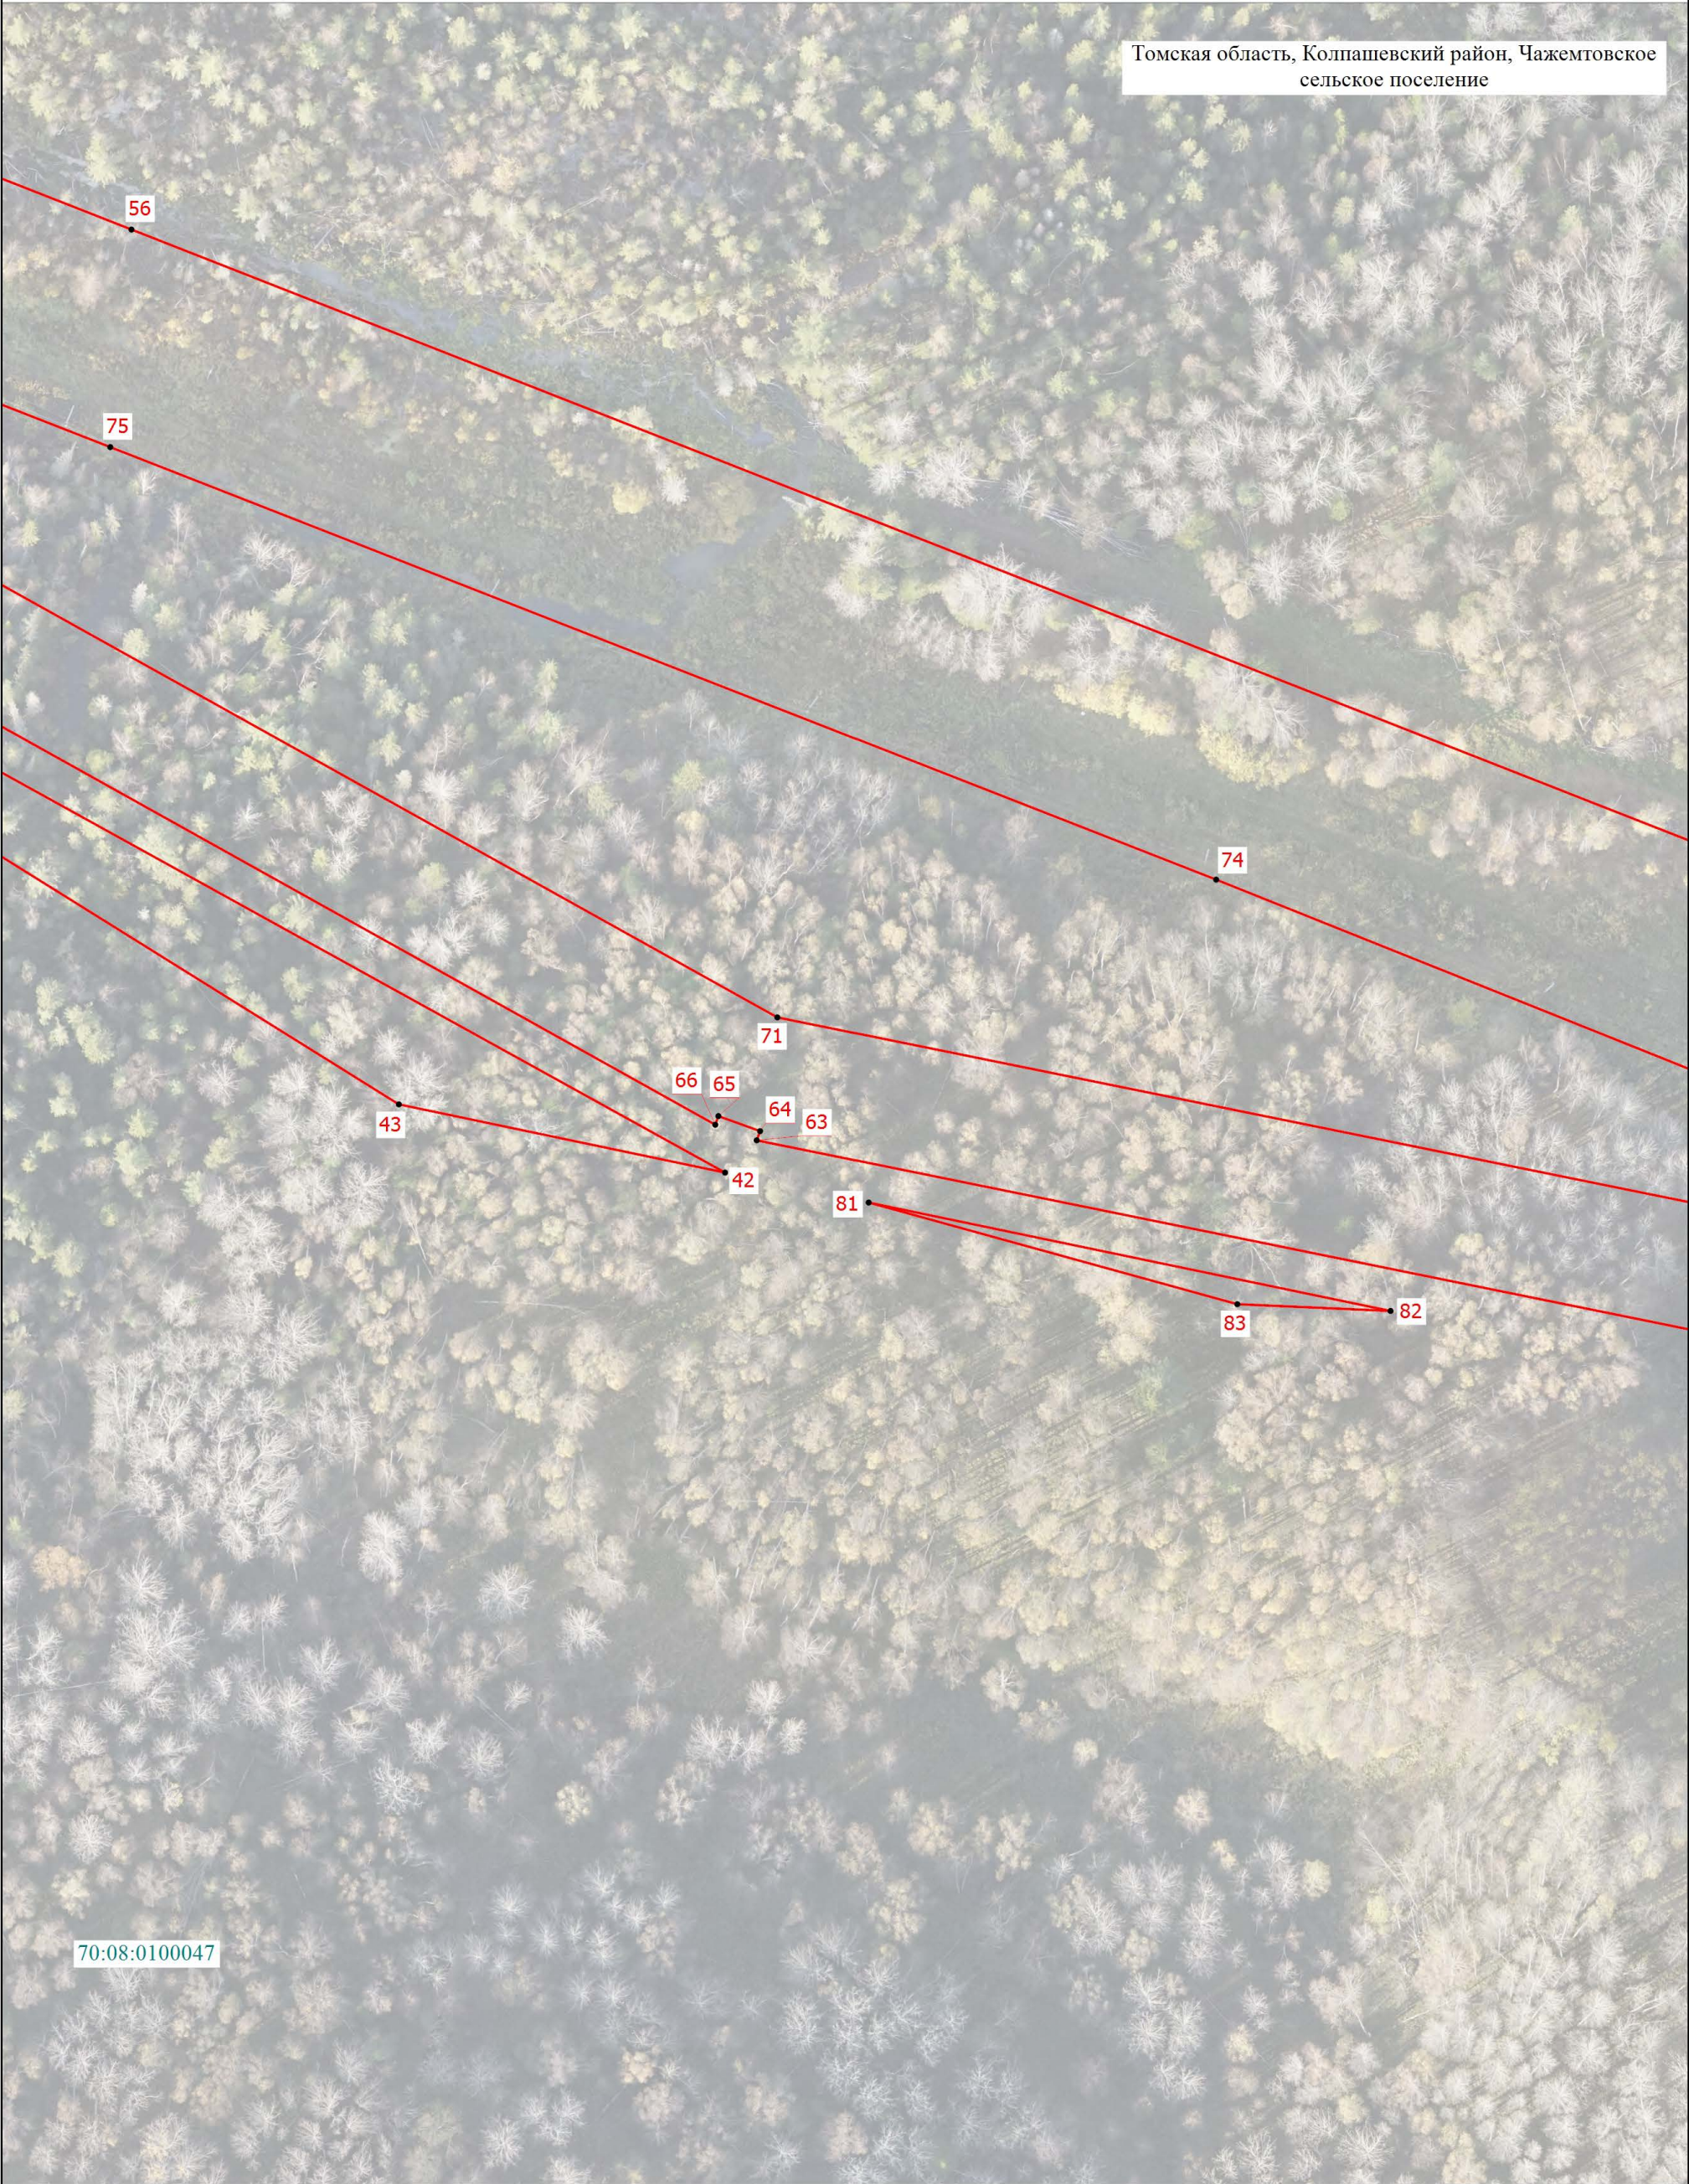

Условные обозначения расположены на основном листе

Масштаб 1:1000

Схема расположения границ публичного сервитута

Выносной лист 6

Томская область, Колпашевский район, Чажемтовское
сельское поселение



Условные обозначения расположены на основном листе

Масштаб 1:500

Схема расположения границ публичного сервитута

Выносной лист 7

Томская область, Колпашевский район, Чажемтовское сельское поселение



70:08:0100047


Условные обозначения расположены на основном листе

Масштаб 1:1000

Схема расположения границ публичного сервитута

Выносной лист 8

Томская область, Колпашевский район, Чажемтовское сельское поселение

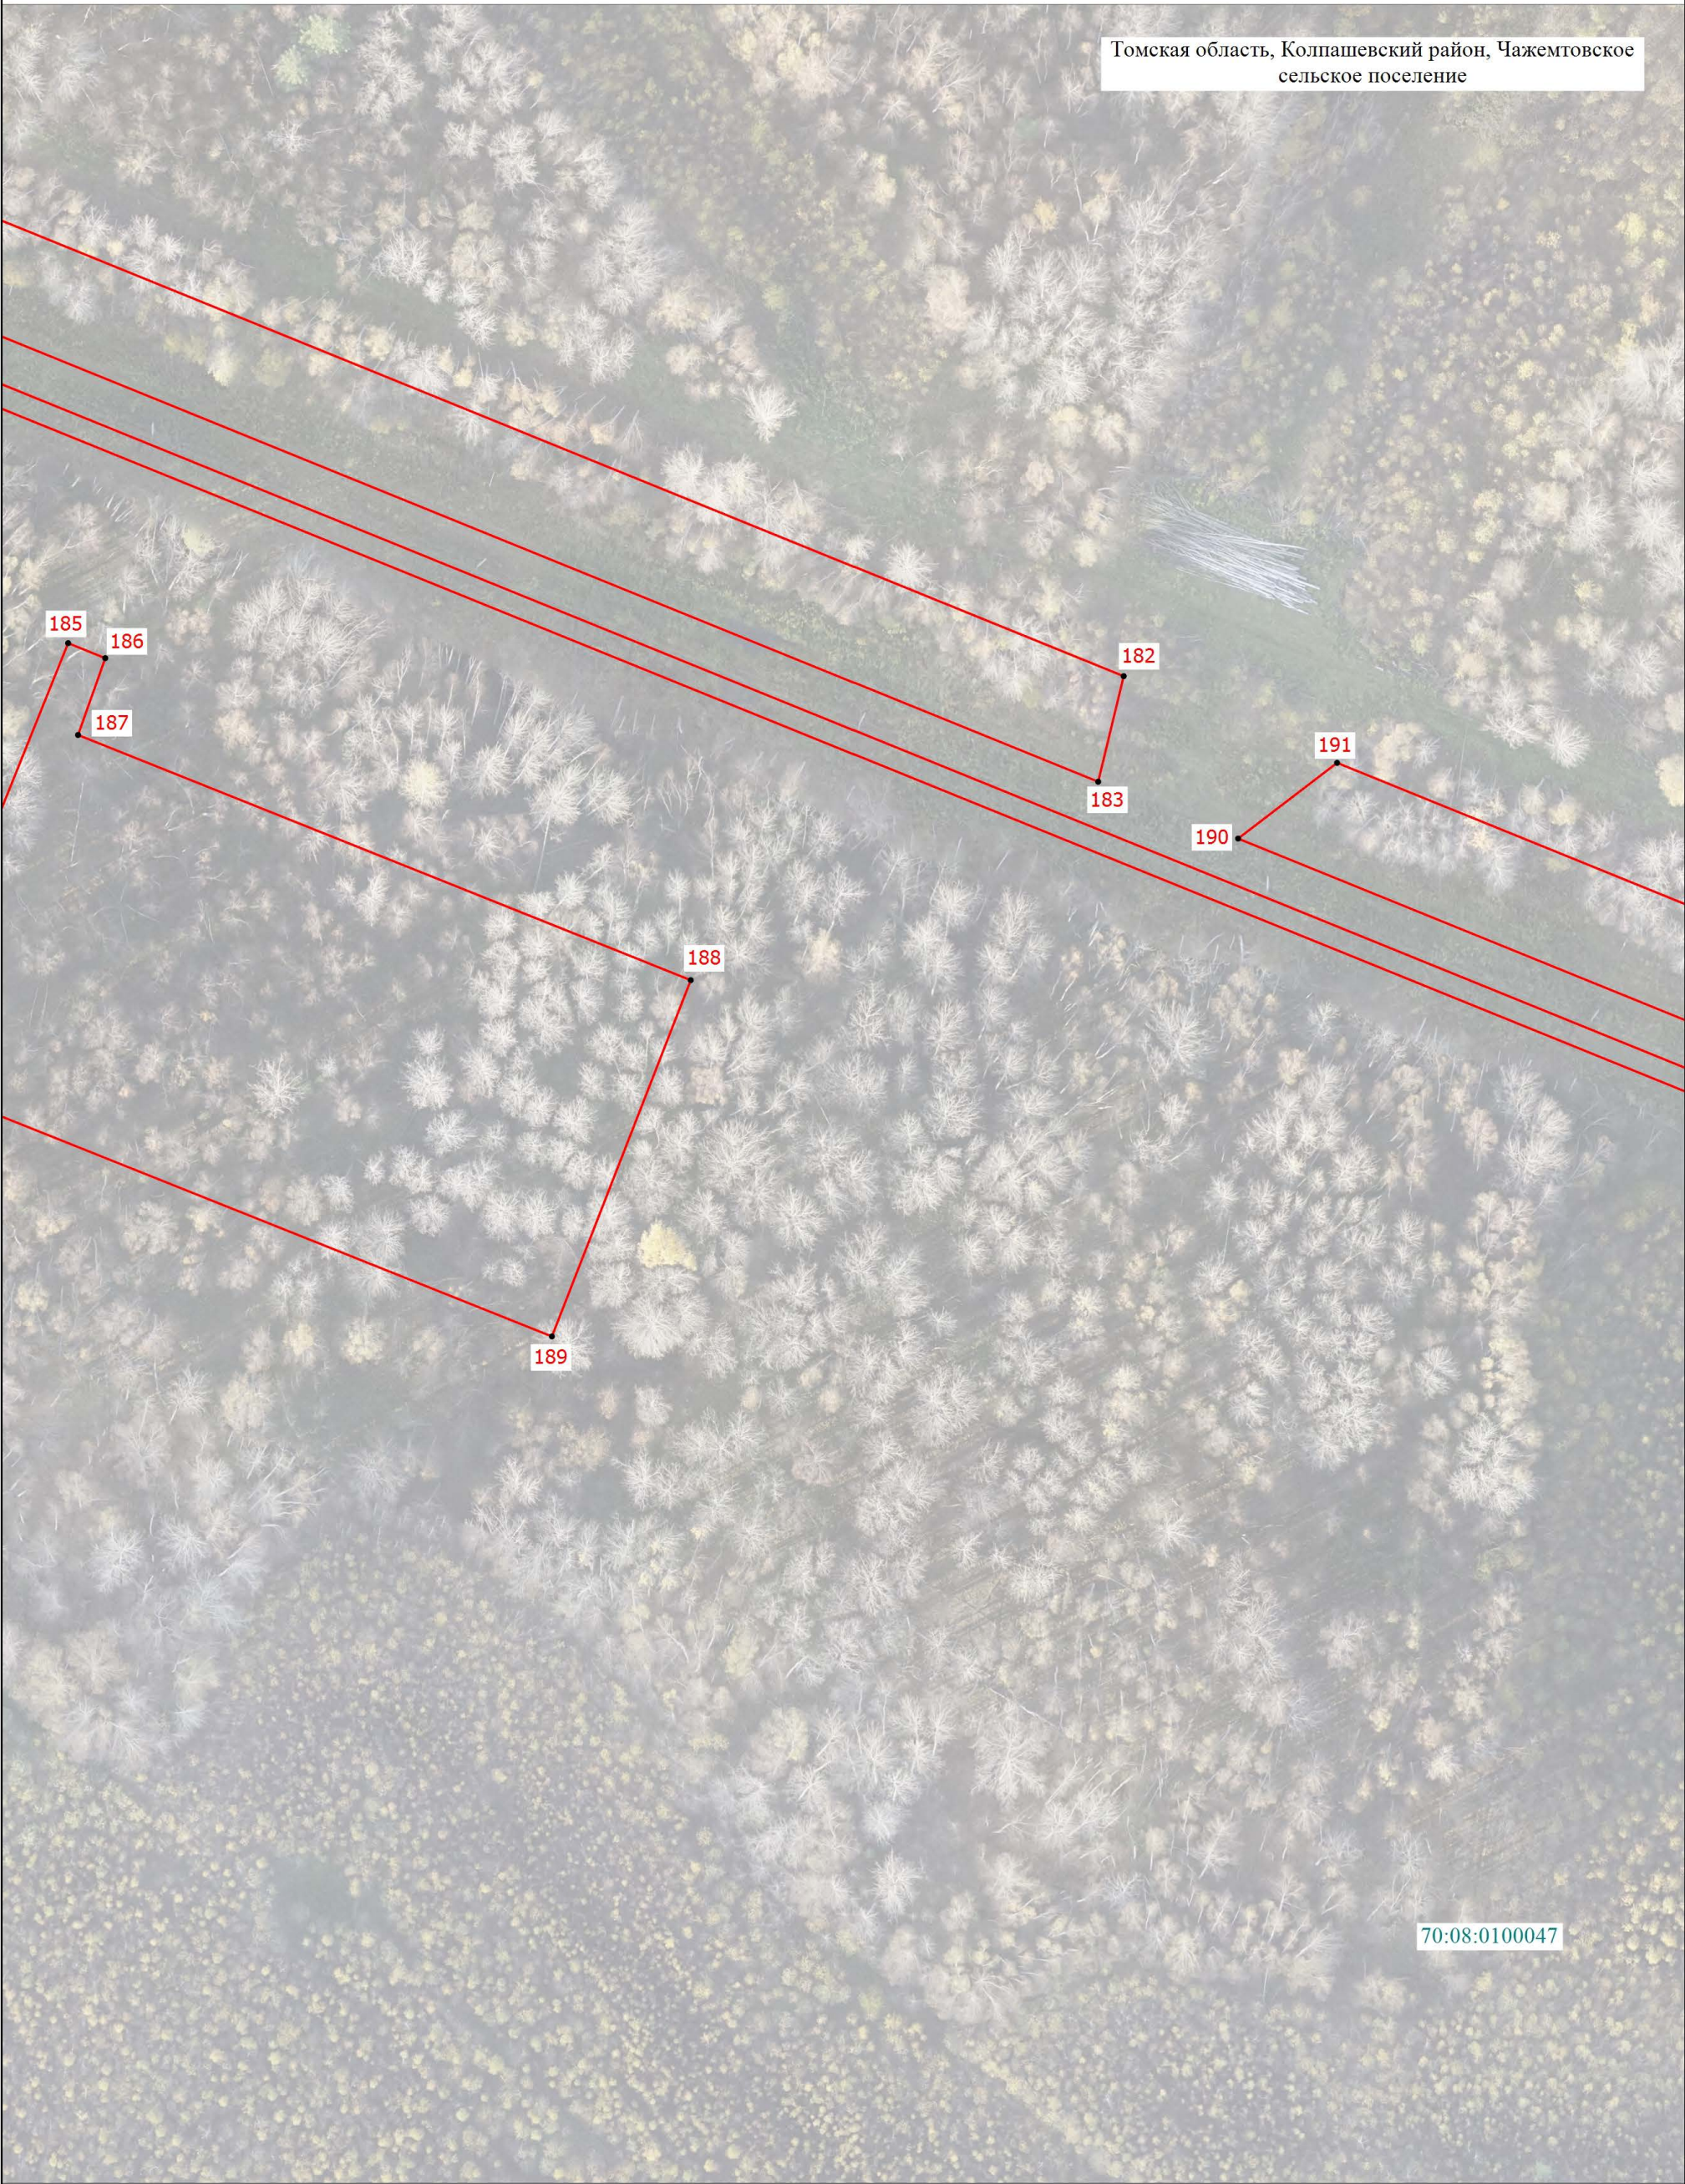

70:08:0100047

Условные обозначения расположены на основном листе

Масштаб 1:1000

Схема расположения границ публичного сервитута

Выносной лист 9

Томская область, Колпашевский район, Чажемтовское сельское поселение



70:08:0100047

Условные обозначения расположены на основном листе

Масштаб 1:2000

Схема расположения границ публичного сервитута

Выносной лист 10

Томская область, Колпашевский район, Чажемтовское
сельское поселение




Условные обозначения расположены на основном листе

Масштаб 1:1000

Схема расположения границ публичного сервитута

Выносной лист 11

Томская область, Колпашевский район, Чажемтовское сельское поселение

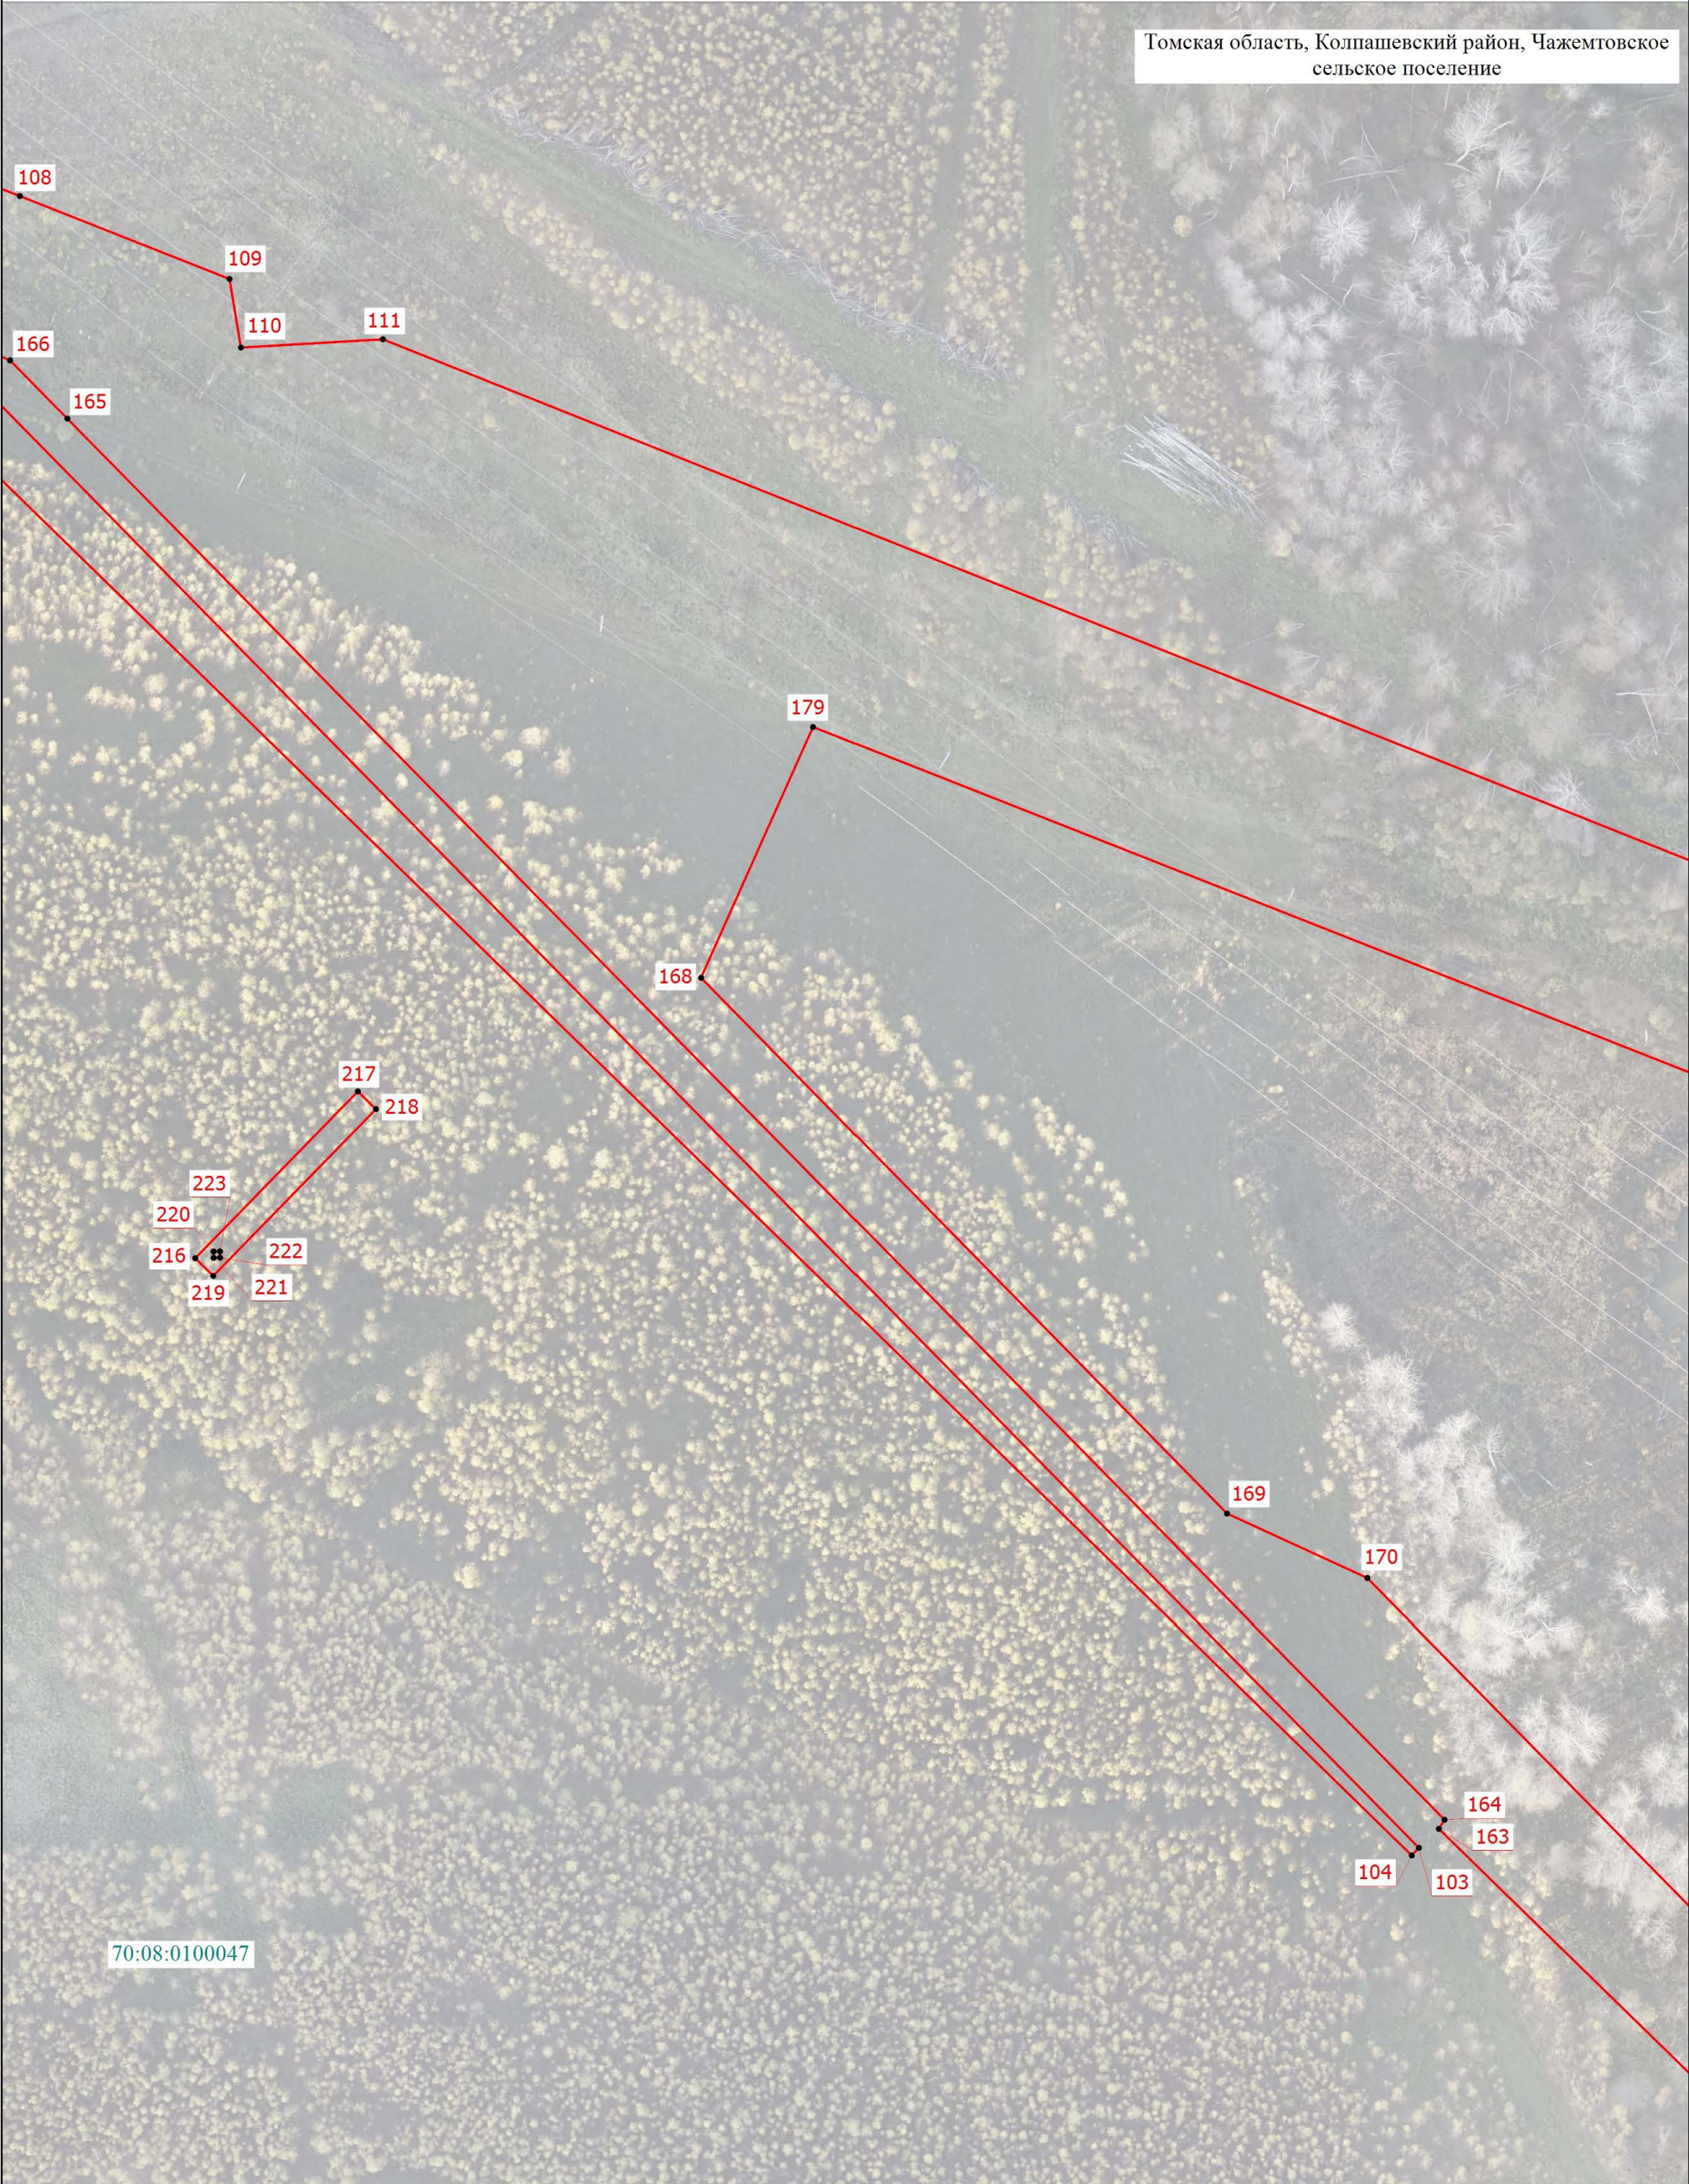

Условные обозначения расположены на основном листе

Масштаб 1:1000

Схема расположения границ публичного сервитута

Выносной лист 12

Томская область, Колпашевский район, Чажемтовское
сельское поселение



70:08:0100047


Условные обозначения расположены на основном листе

Масштаб 1:1000

Схема расположения границ публичного сервитута

Выносной лист 13

Томская область, Колпашевский район, Чажемтовское сельское поселение

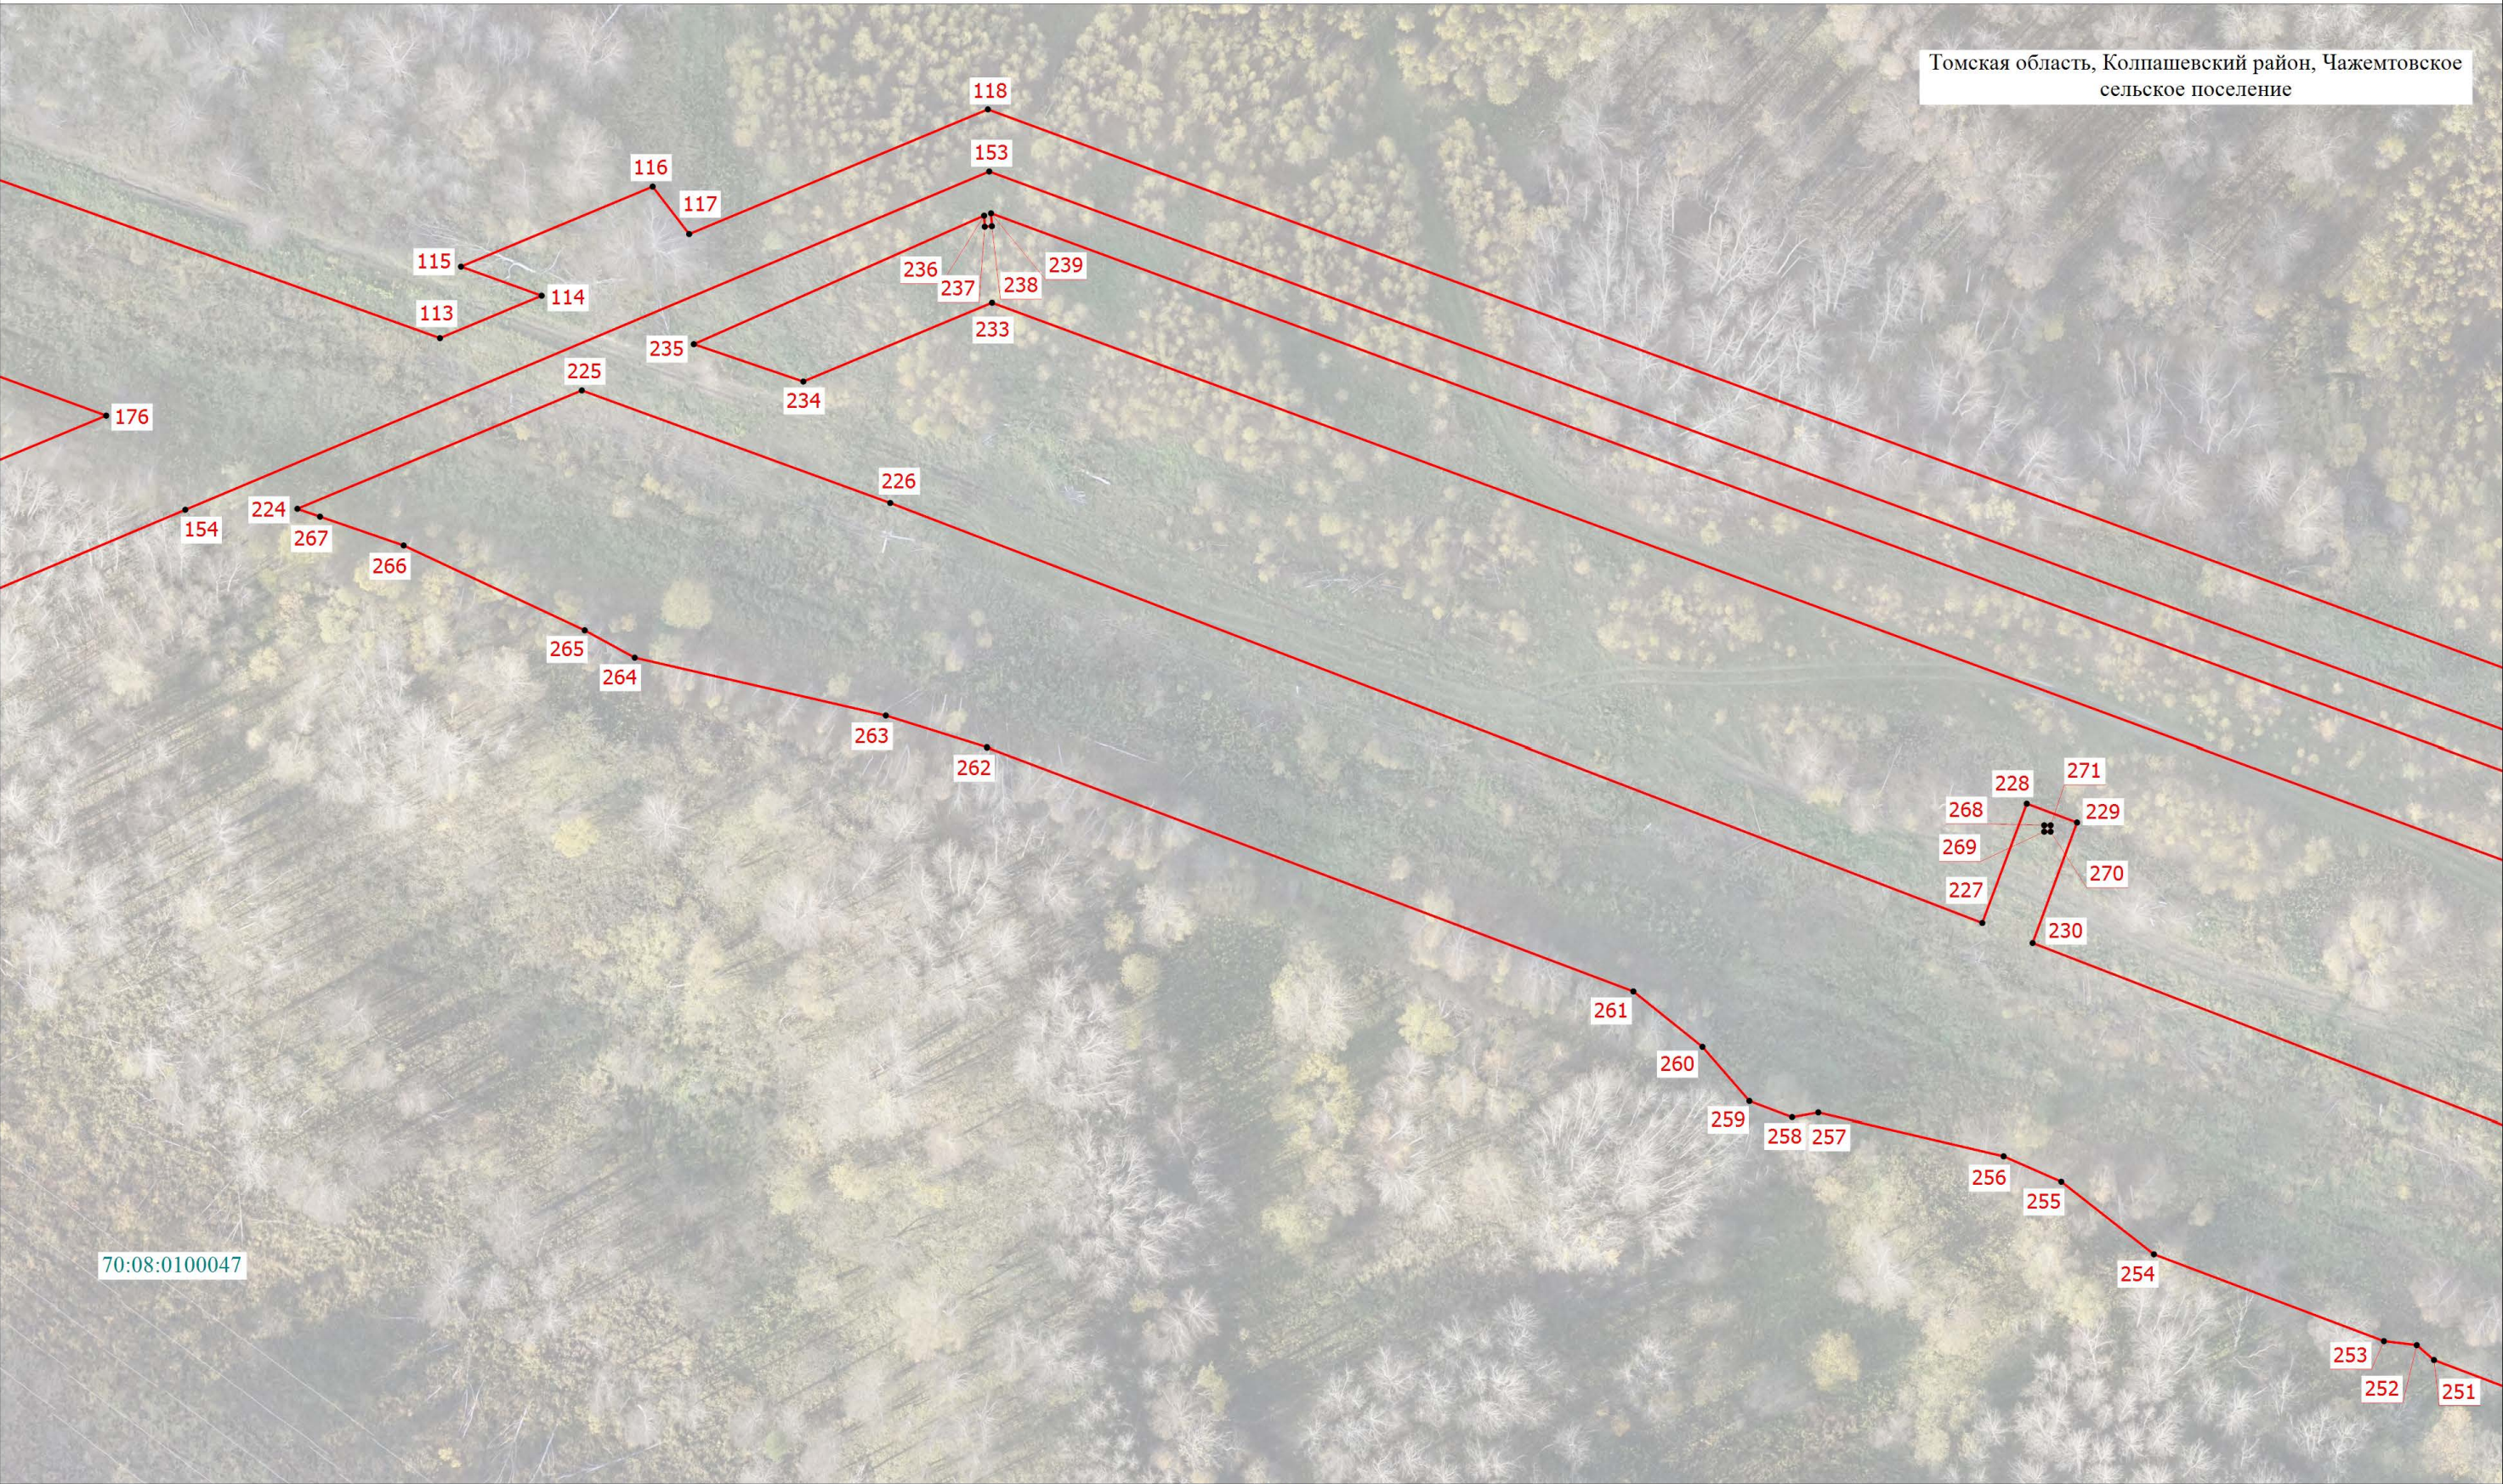


Условные обозначения расположены на основном листе

Масштаб 1:1000

Схема расположения границ публичного сервитута

Выносной лист 14

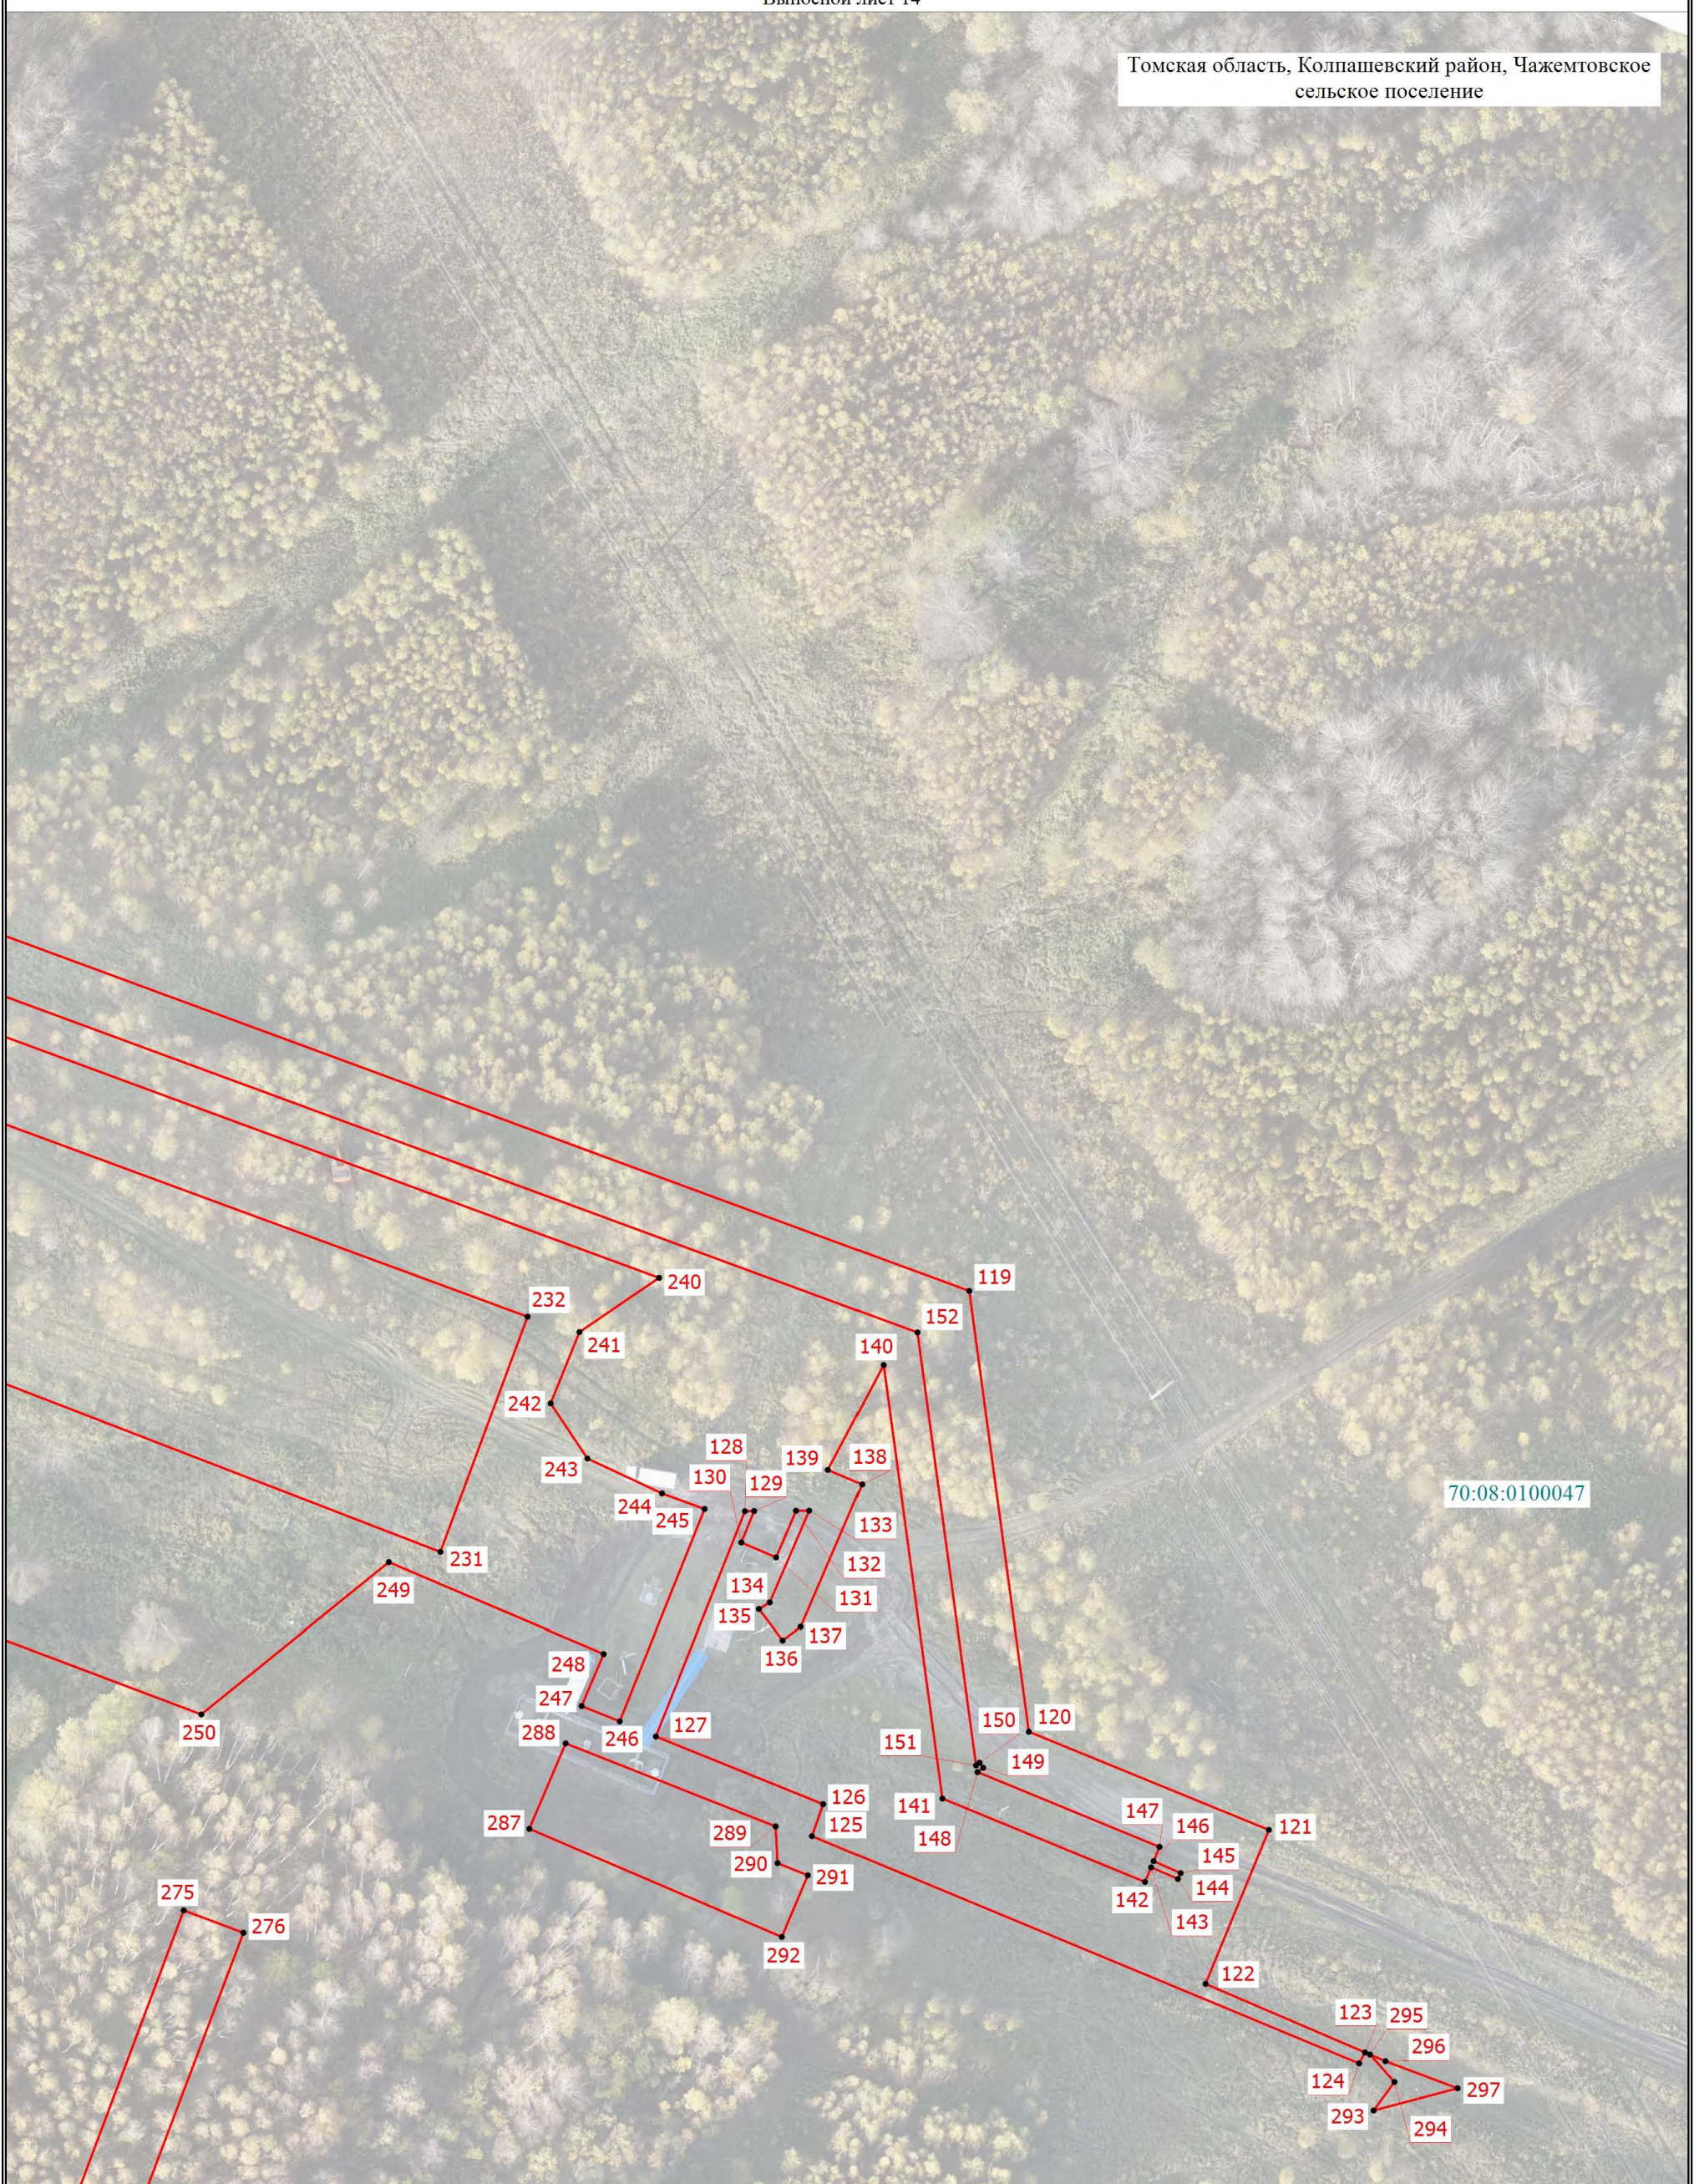Томская область, Колпашевский район, Чажемтовское
сельское поселение

Условные обозначения расположены на основном листе

Масштаб 1:1000

Схема расположения границ публичного сервитута

Выносной лист 15

Томская область, Колпашевский район, Чажемтовское сельское поселение



Условные обозначения расположены на основном листе

Масштаб 1:1000

Схема расположения границ публичного сервитута

Выносной лист 16

Томская область, Колпашевский район, Чажемтовское
сельское поселение



70:08:0100047

Условные обозначения расположены на основном листе

Масштаб 1:1000