


Схема расположения границ публичного сервитута

Приложение
Утверждено постановлением
Администрации Колпашевского
района № 256 от "26" марта 2025 г.

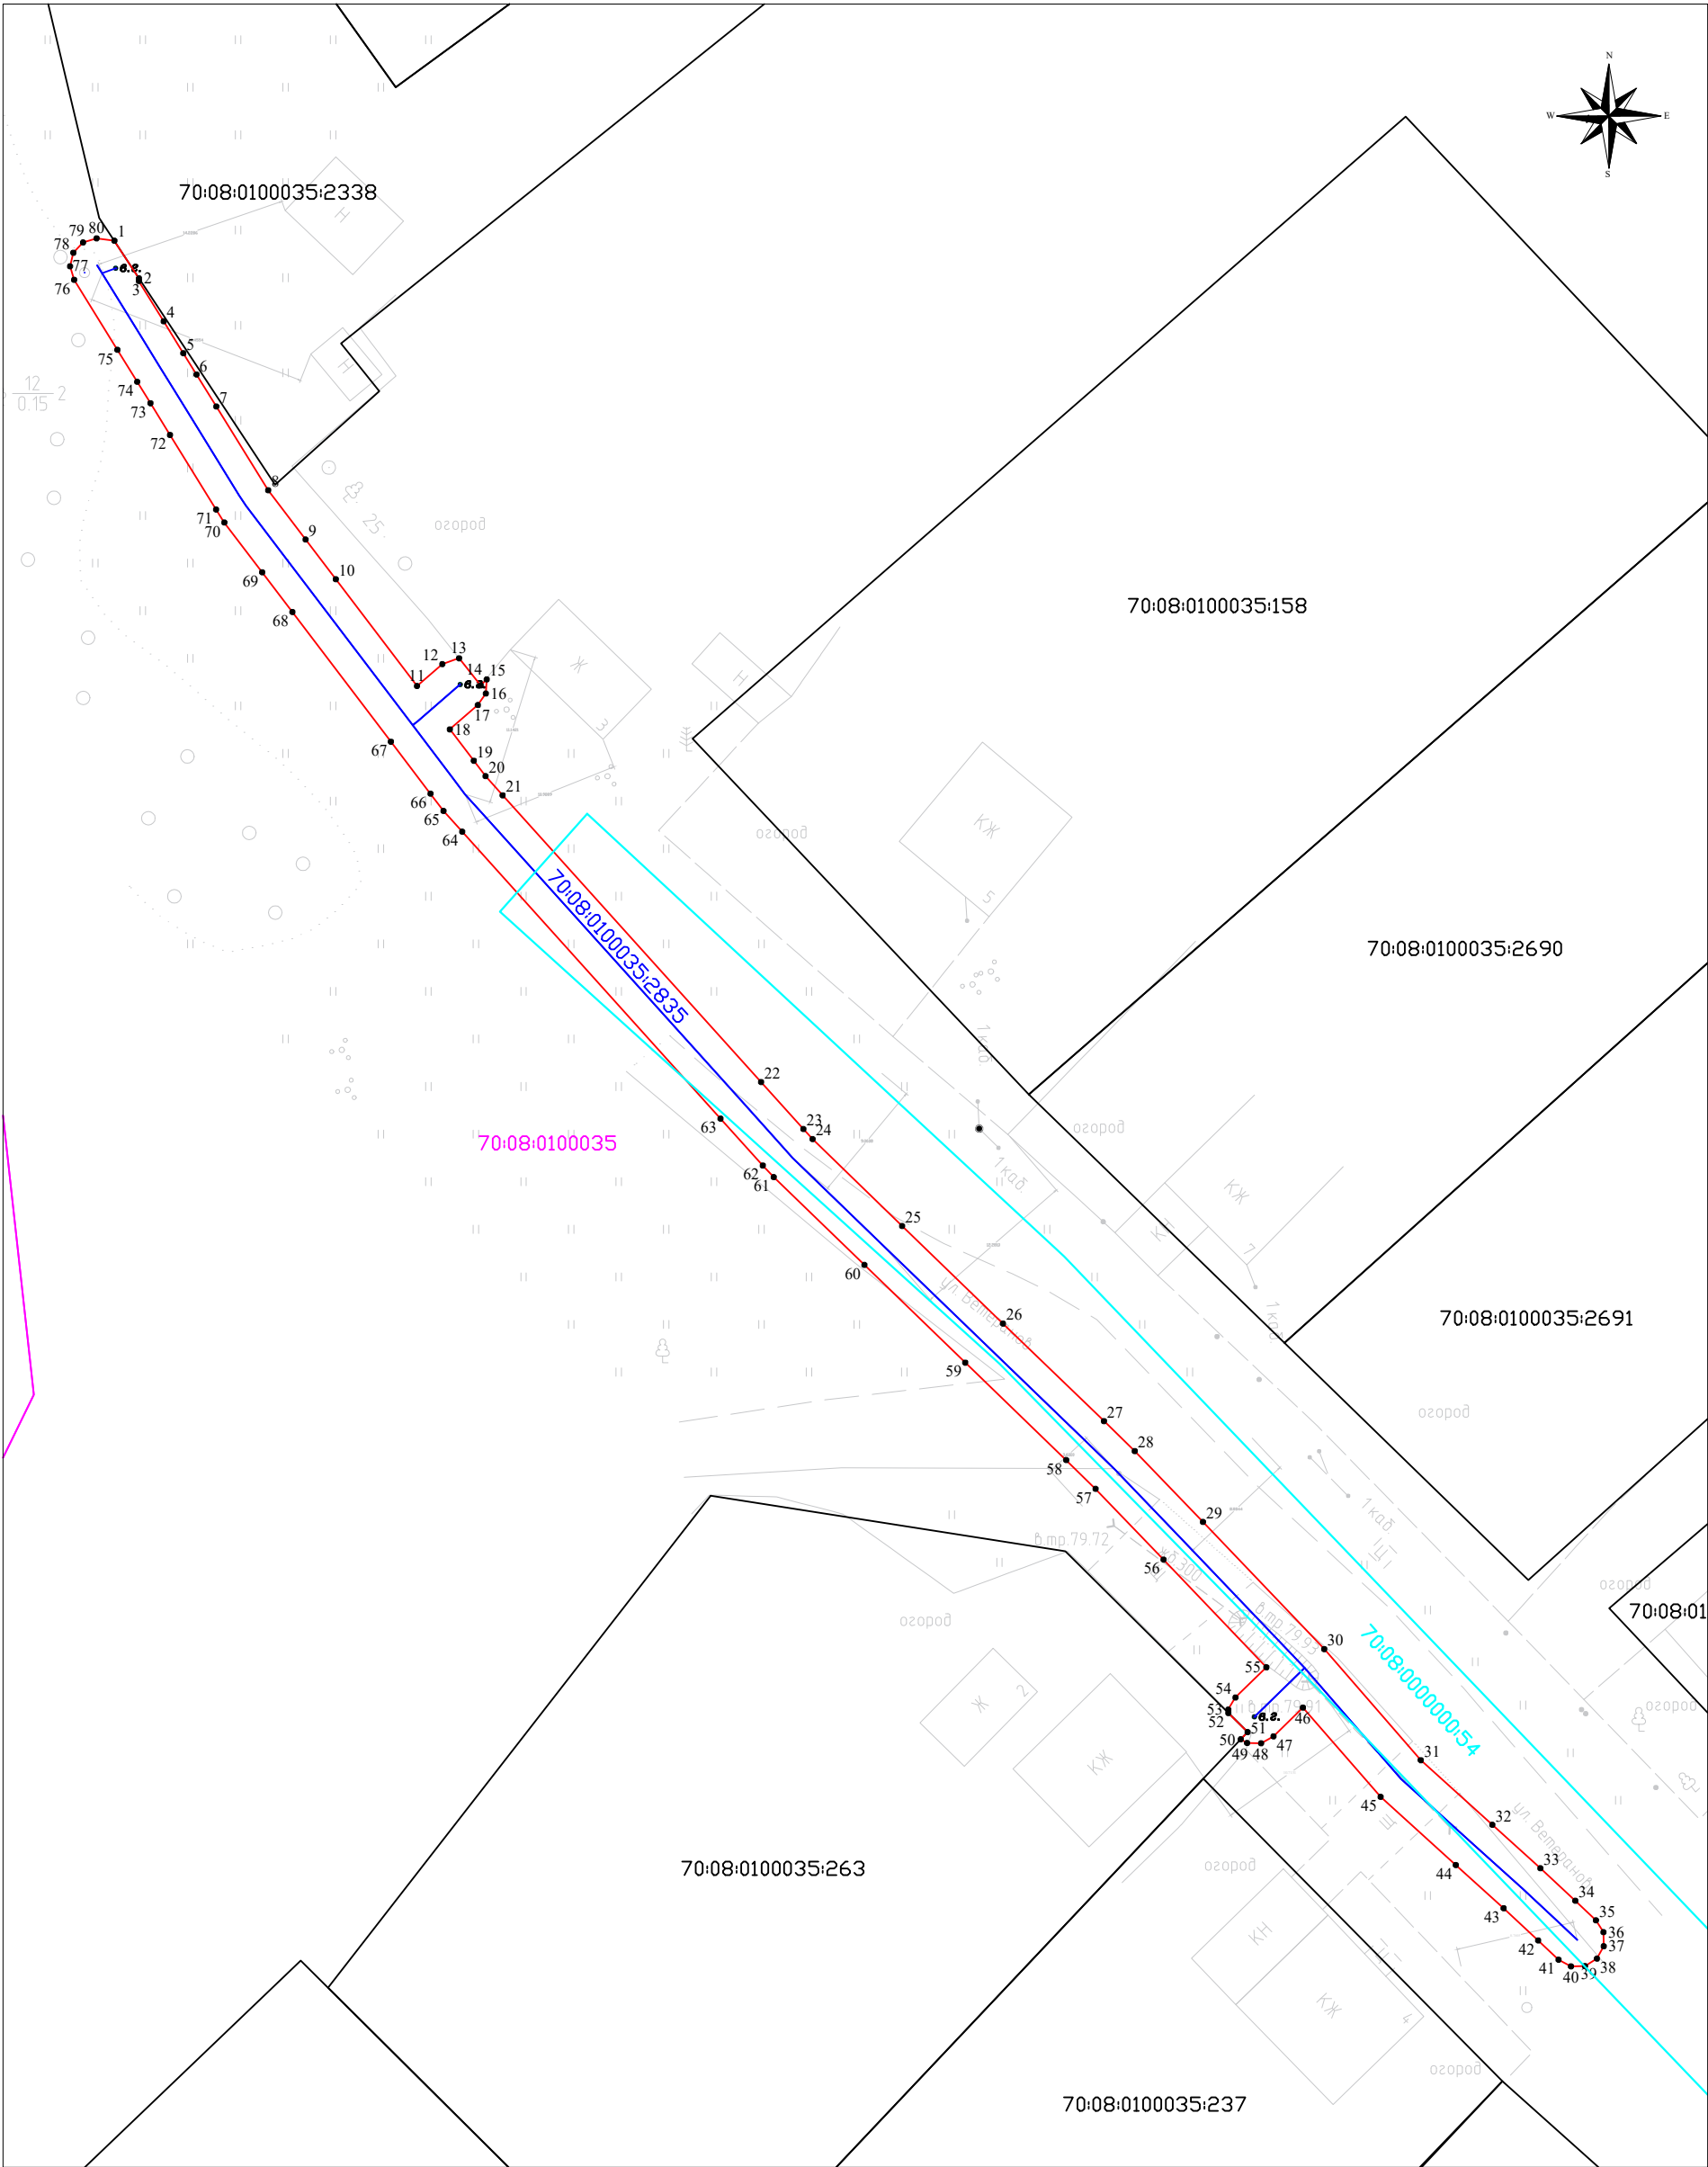


Масштаб 1:500

Условные обозначения:

- 70:08:0000000 - граница и обозначение номера кадастрового квартала
- граница публичного сервитута
- 70:08:0100035:2835 - граница и обозначение газопровода
- 1 - характерная точка границы публичного сервитута
- 70:08:0000000:54 - граница и обозначение земельных участков, попадающих в публичный сервитут

Площадь публичного сервитута		1450 м ²	81	524212,68	4195045,45
Обозначение характерных точек границы	Координаты, м		82	524209,23	4195052,63
			83	524205,36	4195060,7
	Х	У	84	524195,94	4195080,32
1	524663,52	4194593,9	85	524181,07	4195113,53
2	524660,75	4194595,72	86	524164,28	4195154,96
3	524660,56	4194595,7	87	524141,06	4195209,44
4	524657,59	4194597,53	88	524140,42	4195210,26
5	524655,24	4194598,98	89	524139,46	4195210,65
6	524653,67	4194599,95	90	524138,44	4195210,5
7	524651,33	4194601,4	91	524137,62	4195209,86
8	524645,16	4194605,22	92	524137,23	4195208,87
9	524641,55	4194607,97	93	524136,88	4195208,67
10	524638,62	4194610,19	94	524138,53	4195205,07
11	524630,77	4194616,16	95	524139,35	4195203,26
12	524632,38	4194618,02	96	524148,58	4195183,07
13	524632,81	4194619,25	97	524148,05	4195182,84
14	524630,8	4194620,85	98	524159,78	4195155,32
15	524631,25	4194621,29	99	524158,97	4195154,82
16	524630,21	4194621,22	100	524159,51	4195153,72
17	524629,36	4194620,64	101	524158,24	4195153,03
18	524627,58	4194618,58	102	524158,28	4195152,62
19	524625,27	4194620,34	103	524158,88	4195151,77
20	524624,13	4194621,2	104	524159,82	4195151,35
21	524622,73	4194622,46	105	524161,32	4195151,63
22	524601,63	4194641,47	106	524176,74	4195113,59
23	524598,18	4194644,57	107	524172,84	4195111,69
24	524597,44	4194645,25	108	524174,51	4195108,09
25	524591,05	4194651,84	109	524178,31	4195109,9
26	524583,87	4194659,26	110	524192,28	4195078,68
27	524576,7	4194666,68	111	524201,76	4195058,96
28	524574,49	4194668,95	112	524205,63	4195050,89
29	524569,28	4194673,96	113	524209,08	4195043,71
30	524559,93	4194682,88	114	524209,75	4195042,93
31	524551,76	4194689,98	115	524210,73	4195042,59
32	524547	4194695,24	116	524211,75	4195042,78
33	524543,8	4194698,78	117	524212,53	4195043,45
34	524541,41	4194701,35	118	524212,87	4195044,43
35	524539,98	4194702,86	81	524212,68	4195045,45
36	524539,1	4194703,41			
37	524538,07	4194703,44			
38	524537,16	4194702,94			
39	524536,61	4194702,06			
40	524536,58	4194701,03			
41	524537,08	4194700,12			
42	524538,5	4194698,62			
43	524540,86	4194696,08			
44	524544,04	4194692,56			
45	524549,06	4194687,03			
46	524555,63	4194681,32			
47	524553,51	4194679,15			
48	524553	4194678,24			
49	524553,01	4194677,21			
50	524553,29	4194676,74			
51	524553,82	4194677,24			
52	524555,23	4194675,82			
53	524555,48	4194675,82			
54	524556,37	4194676,35			
55	524558,59	4194678,63			
56	524566,51	4194671,07			
57	524571,72	4194666,06			
58	524573,83	4194663,9			
59	524581	4194656,48			
60	524588,18	4194649,06			
61	524594,64	4194642,39			
62	524595,5	4194641,59			
63	524598,95	4194638,49			
64	524620,05	4194619,48			
65	524621,58	4194618,11			
66	524622,85	4194617,15			
67	524626,67	4194614,24			
68	524636,2	4194607			
69	524639,13	4194604,78			
70	524642,8	4194601,99			
71	524643,74	4194601,39			
72	524649,23	4194598			
73	524651,57	4194596,55			
74	524653,14	4194595,58			
75	524655,49	4194594,13			
76	524660,64	4194590,95			
77	524661,64	4194590,65			
78	524662,64	4194590,89			
79	524663,39	4194591,6			
80	524663,69	4194592,6			
1	524663,52	4194593,9			

Схема расположения границ публичного сервитута

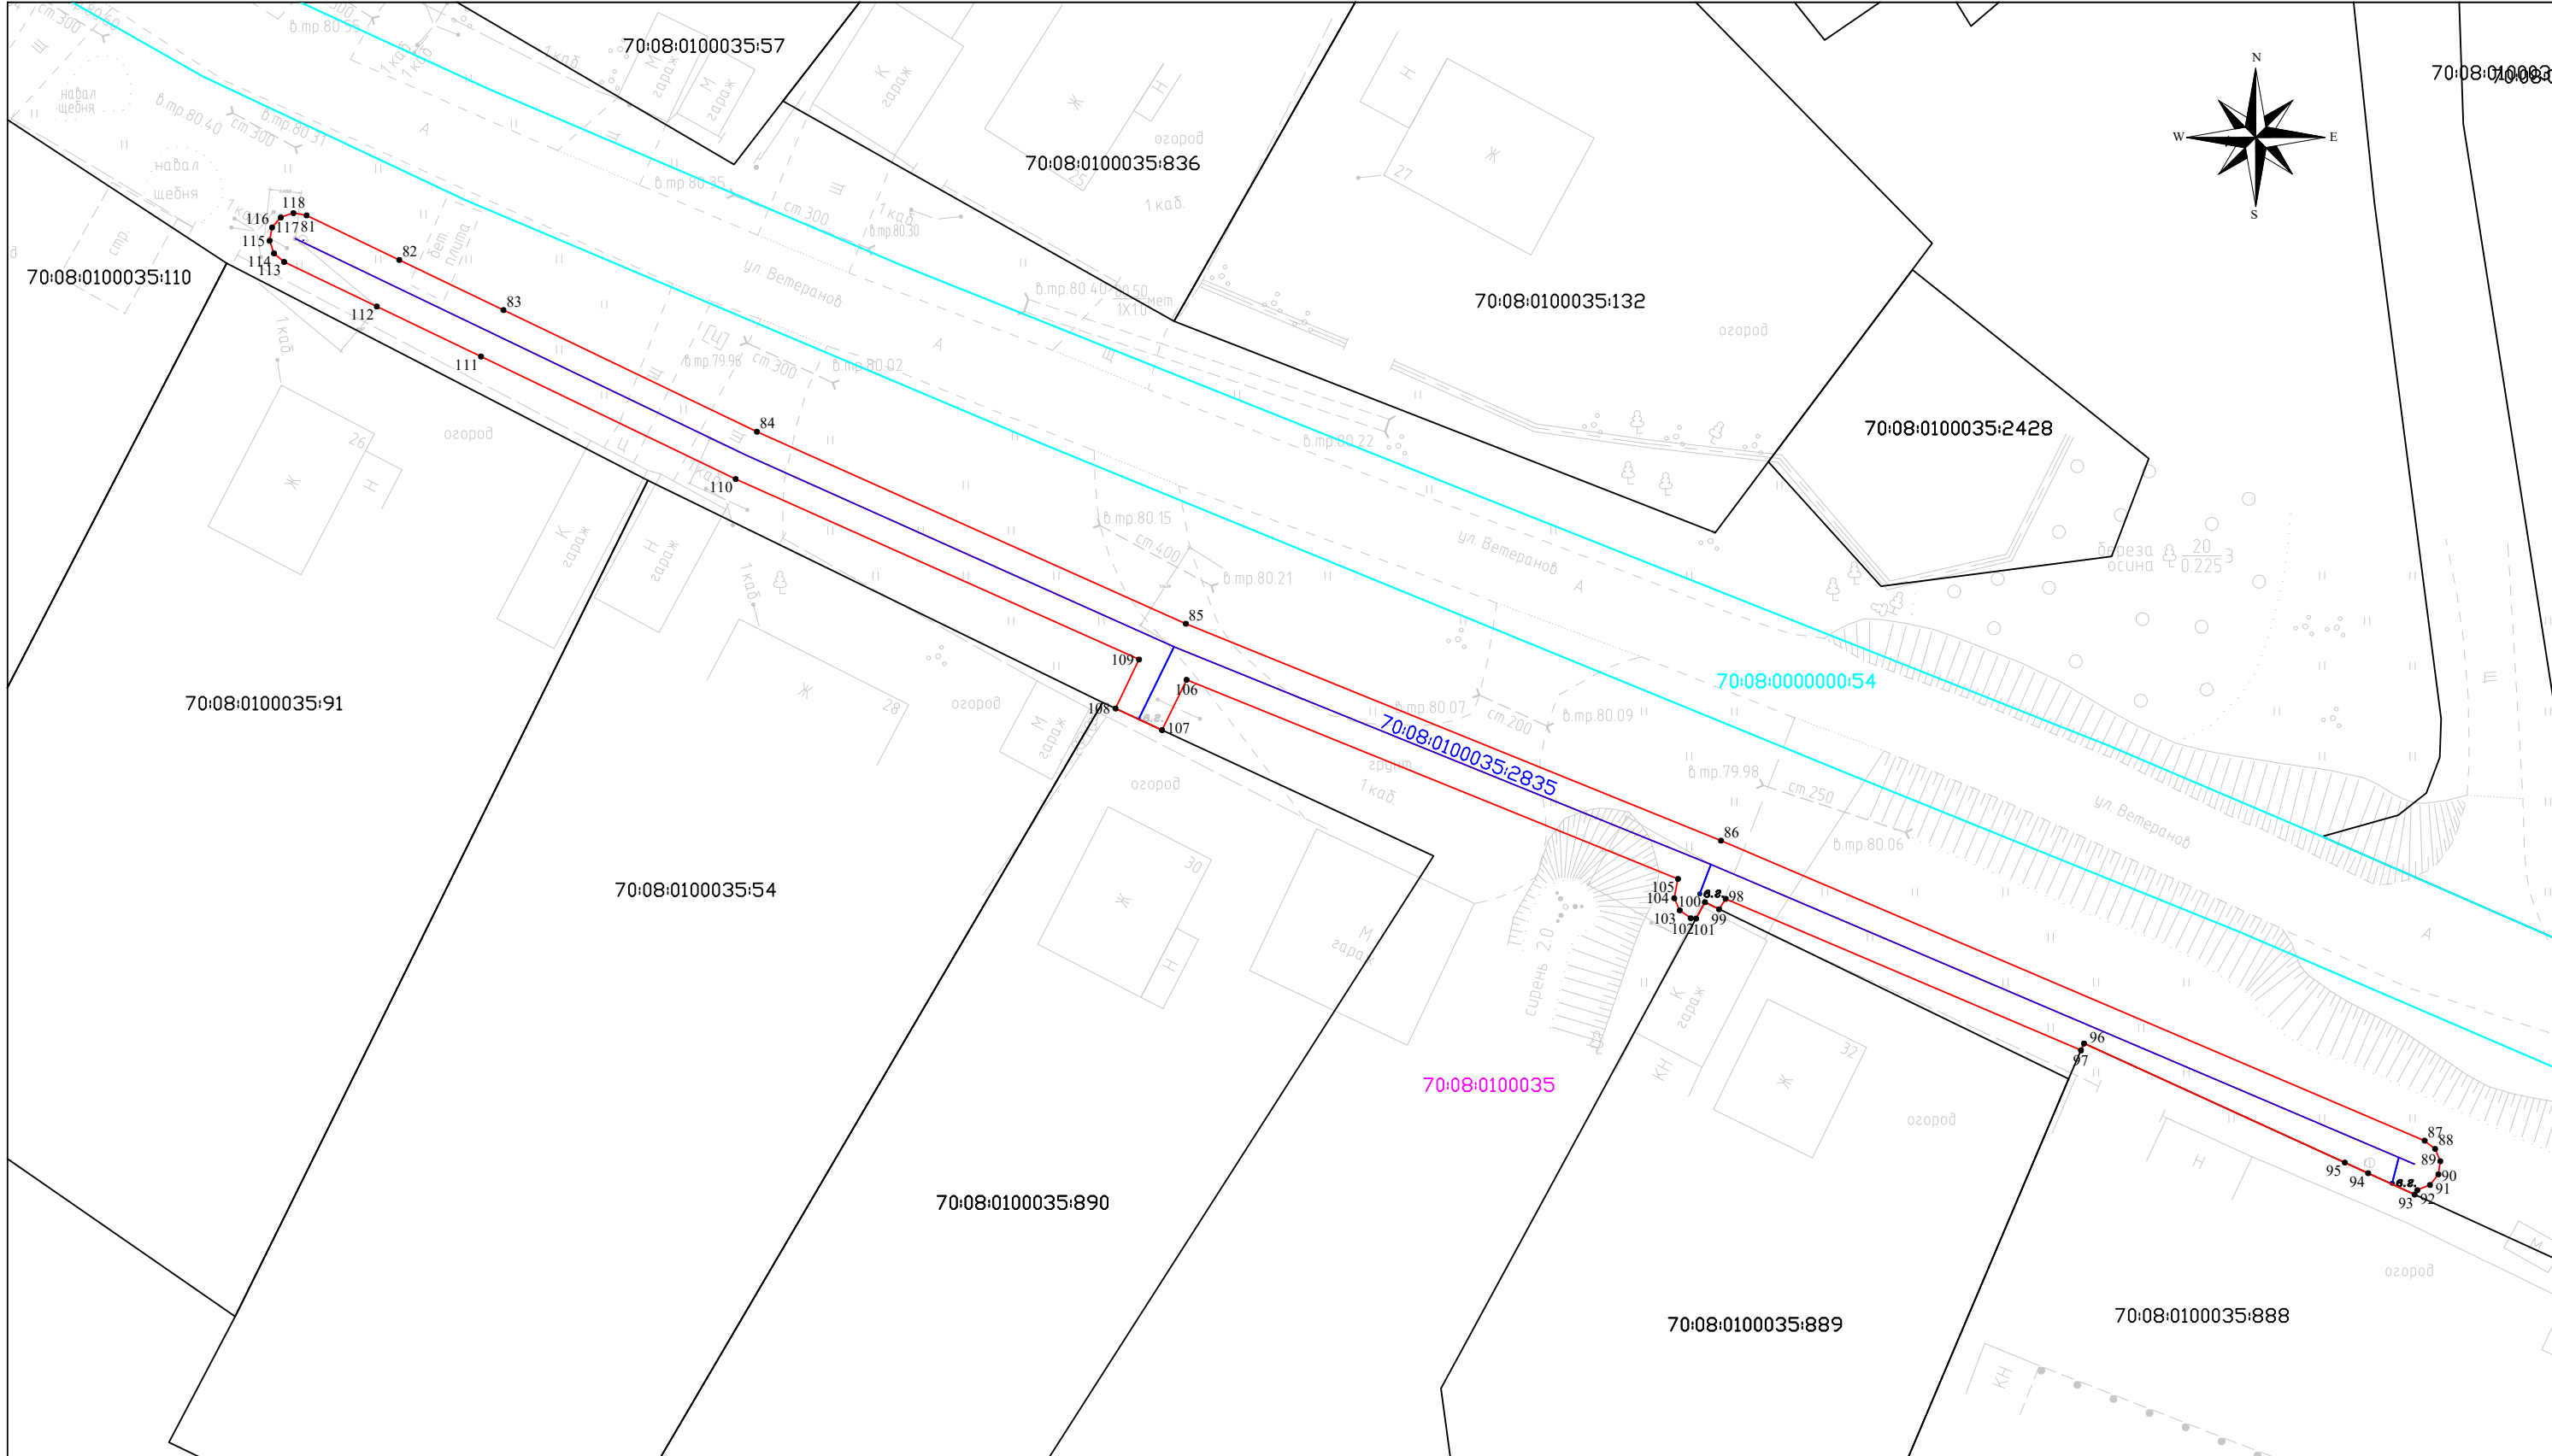

Масштаб 1:500

Условные обозначения:

- 70:08:0000000 - граница и обозначение номера кадастрового квартала
 - граница публичного сервитута
 70:08:0100035:2835 - граница и обозначение газопровода
 • 1 - характерная точка границы публичного сервитута
 70:08:0000000:54 - граница и обозначение земельных участков, попадающих в публичный сервитут