


Схема расположения границ границ публичного сервитута на кадастровом плане территории

Приложение №1 к ходатайству
Утверждено постановлением
Администрации Колпашевского района

№ 865 от "02" октября 2024 г.

Каталог координат
Система координат: МСК-70, зона 4
Площадь публичного сервитута: 153 кв.м.

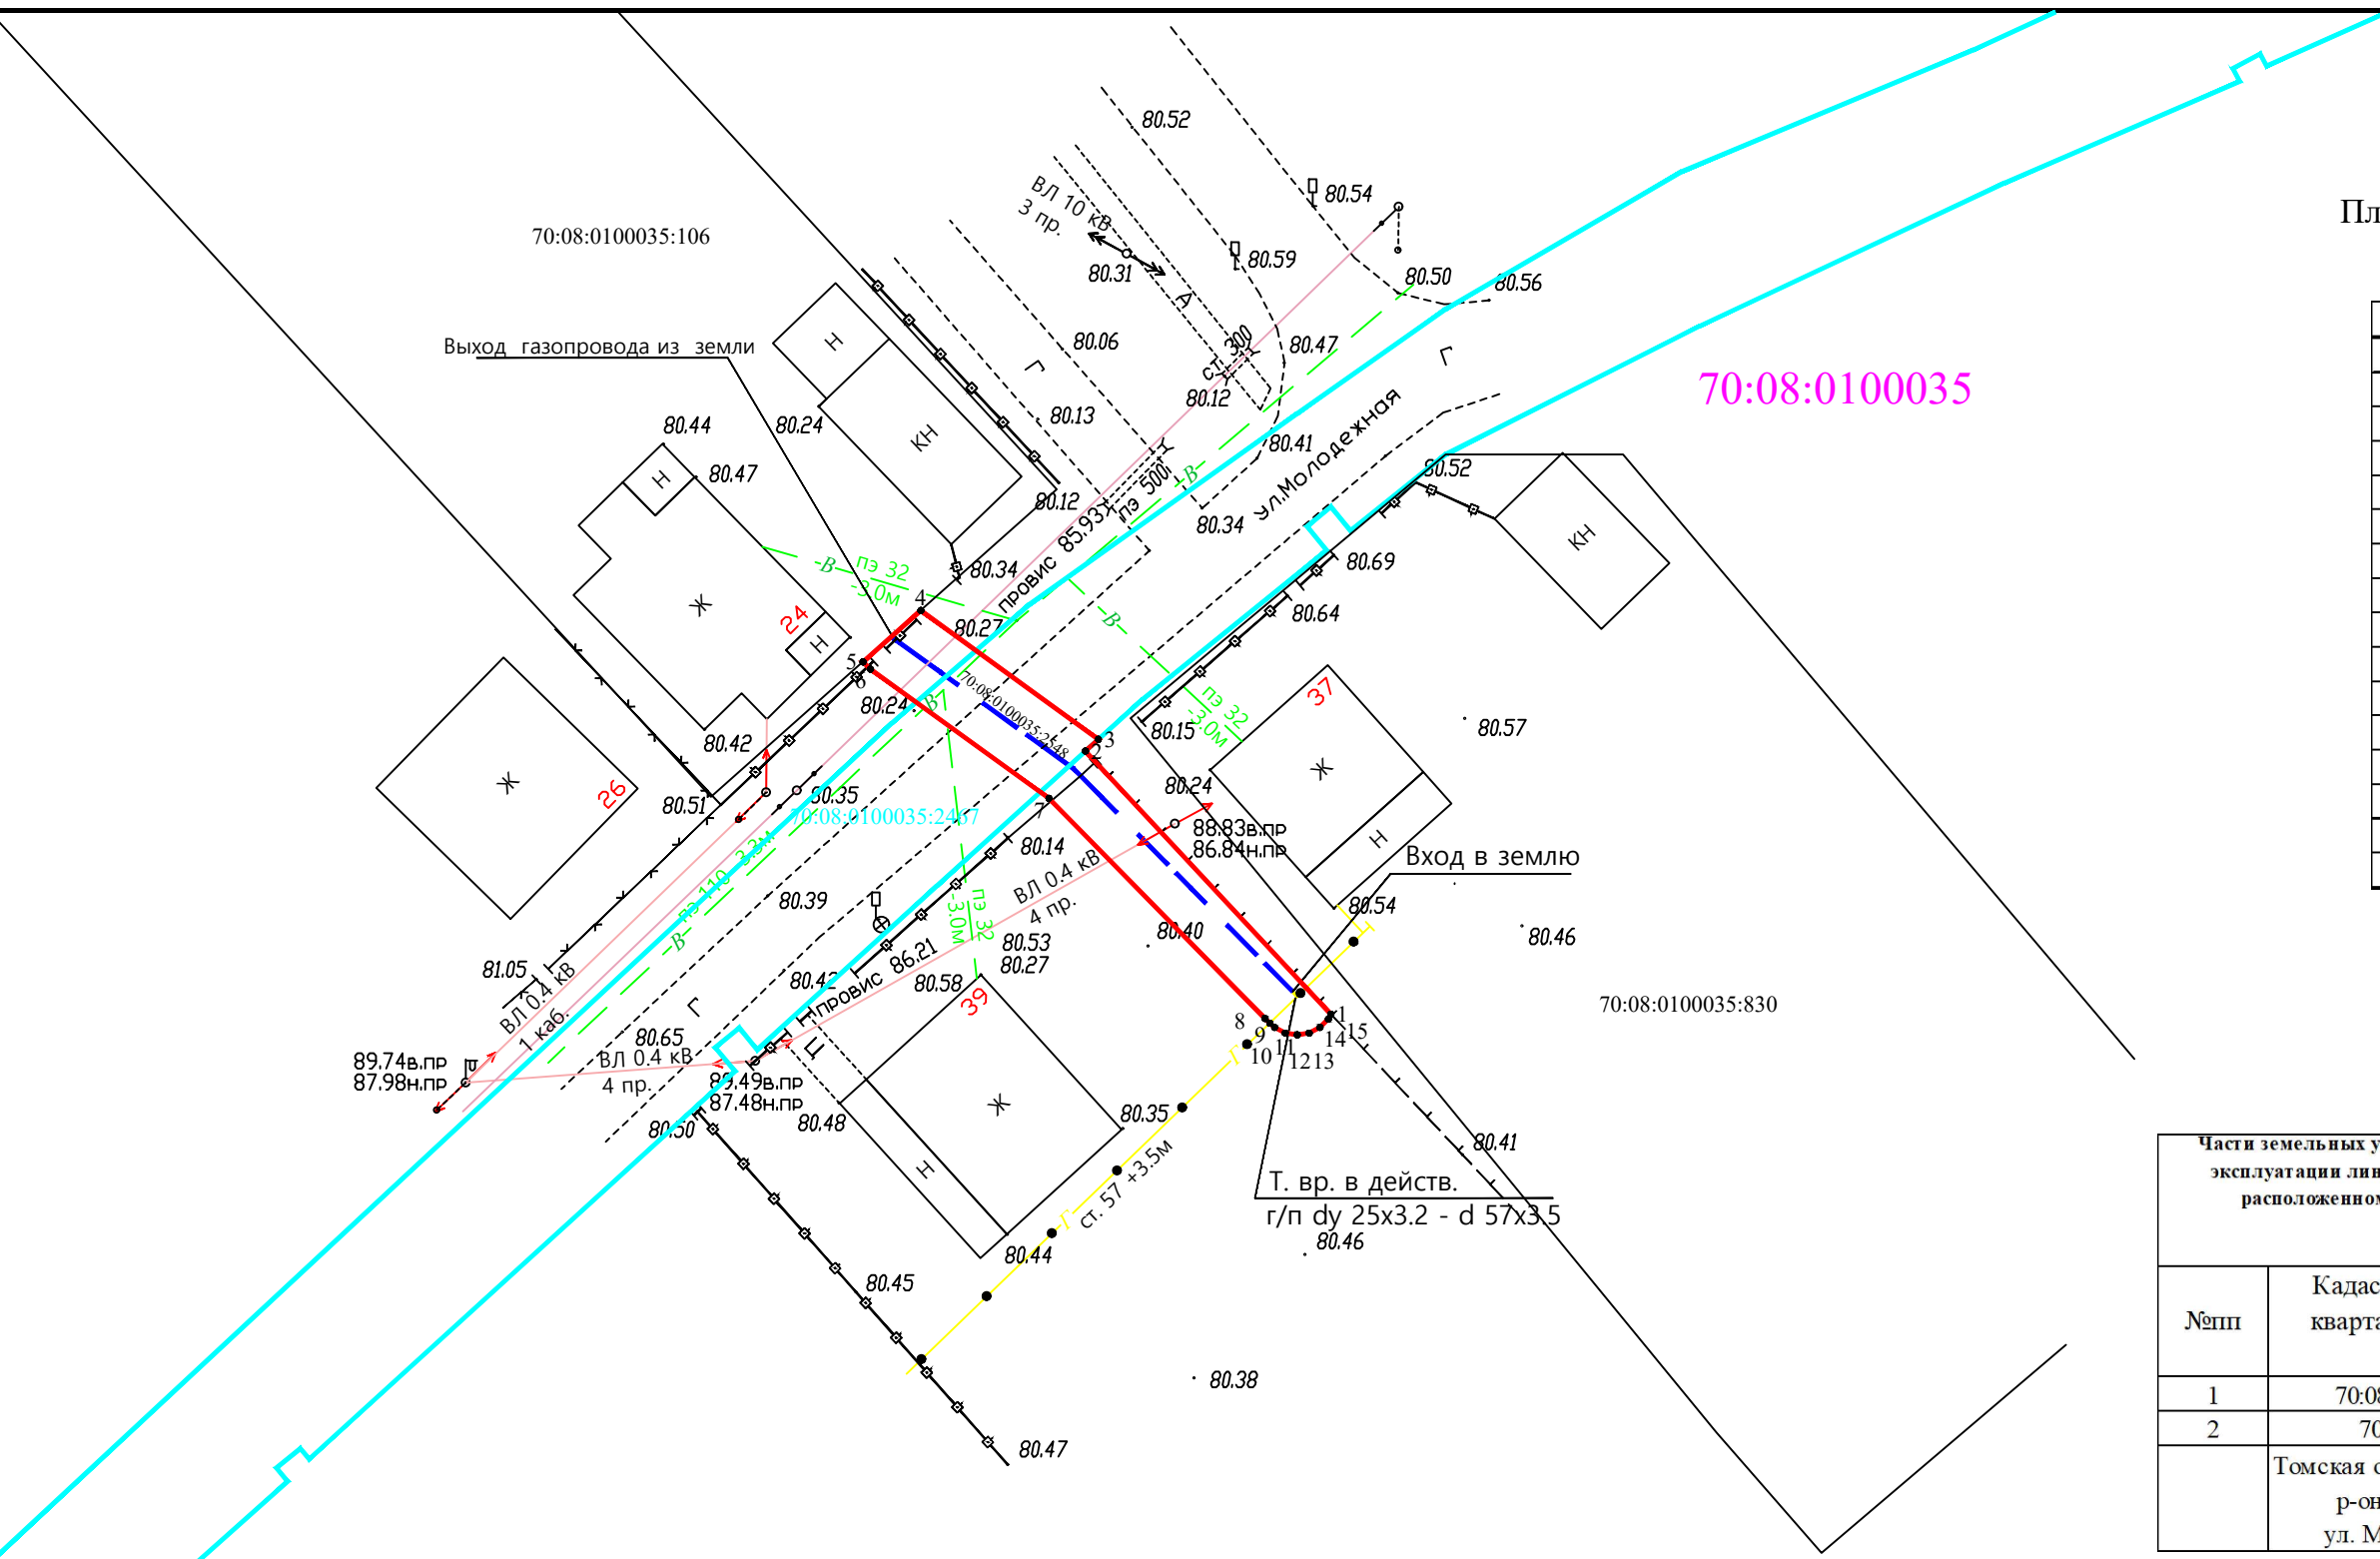

№ точки	X координата	Y координата
1	525120,15	4195131,87
2	525137,2	4195115,96
3	525137,96	4195116,8
4	525146,31	4195105,29
5	525142,98	4195101,54
6	525142,51	4195102,02
7	525134,14	4195113,59
8	525119,87	4195127,6
9	525119,56	4195127,91
10	525119,29	4195128,22
11	525118,93	4195128,91
12	525118,81	4195129,69
13	525118,93	4195130,46
14	525119,29	4195131,16
15	525119,84	4195131,71
1	525120,15	4195131,87

Части земельных участков (земель), входящие в границы публичного сервитута в целях эксплуатации линейного объекта системы газоснабжения: Газопровод к жилому дому, расположенному по адресу: Томская область, Колпашевский район, с. Чажемто, ул. Молодёжная, д. 24

№п/п	Кадастровый номер квартала/земельного участка	Площадь части земельного участка/земель с налагаемыми ограничениями (обременениями)
1	70:08:0100035:2467	49 кв.м.
2	70:08:0100035	26 кв. м.
	Томская обл., Колпашевский р-он, с. Чажемто, ул. Молодёжная, 39	78 кв. м.

Используемые условные знаки и обозначения

Масштаб 1:500

- 1 - характеристическая точка проектной границы публичного сервитута
- проектная граница публичного сервитута
- 70:08:0100035 - кадастровый квартал
- ось подземного газопровода
- ось надземного газопровода
- 70:08:0100035:2548 - кадастровый номер сооружения газопровода
- 70:08:0100035:2467 - земельный участок попадающий в границы публичного сервитута

07.08.2024