


Приложение

УТВЕРЖДЕНО  
постановлением Администрации  
Колпашевского района

2024 г. № \_\_\_\_\_

Схема расположения земельного участка или земельных участков на кадастровом плане территории

Площадь земельного участка 600 кв.м.		
Обозначение характерных точек границ	Координаты, м.	
	X	Y
1	2	3
н1	590201.77	4175673.85
н2	590190.79	4175690.57
н3	590165.73	4175674.09
н4	590176.71	4175657.38

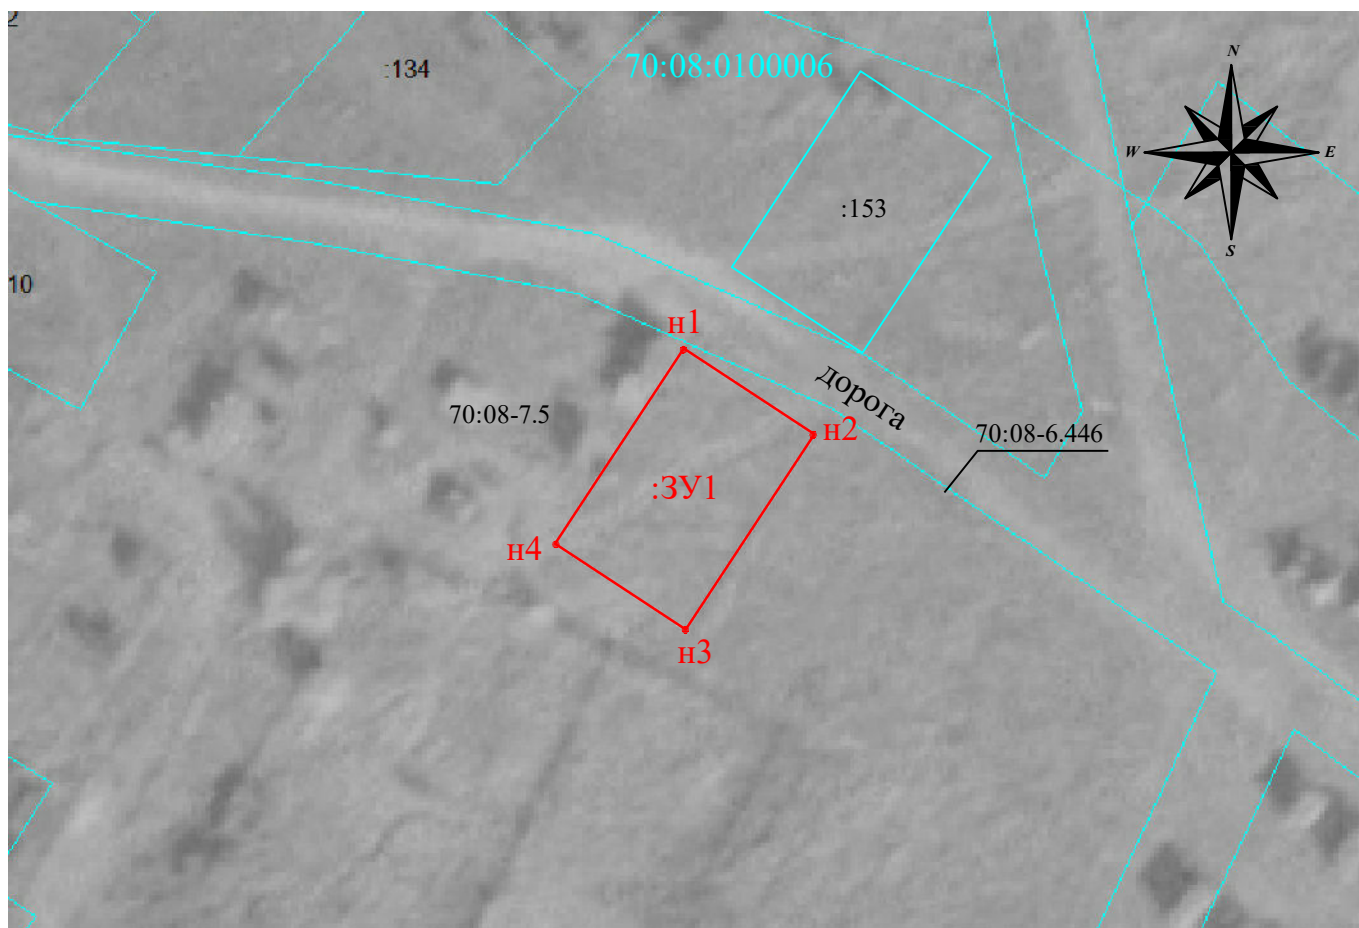

Масштаб 1:1000

Условные обозначения:

Система координат: МСК-70, зона 4

**:ЗУ1** - обозначение образуемого земельного участка

**—** - граница земельного участка установленная при проведении кадастровых работ

**● н1** - характерная точка установленная по результатам кадастровых работ

**70:08:0100006** - обозначение кадастрового квартала