

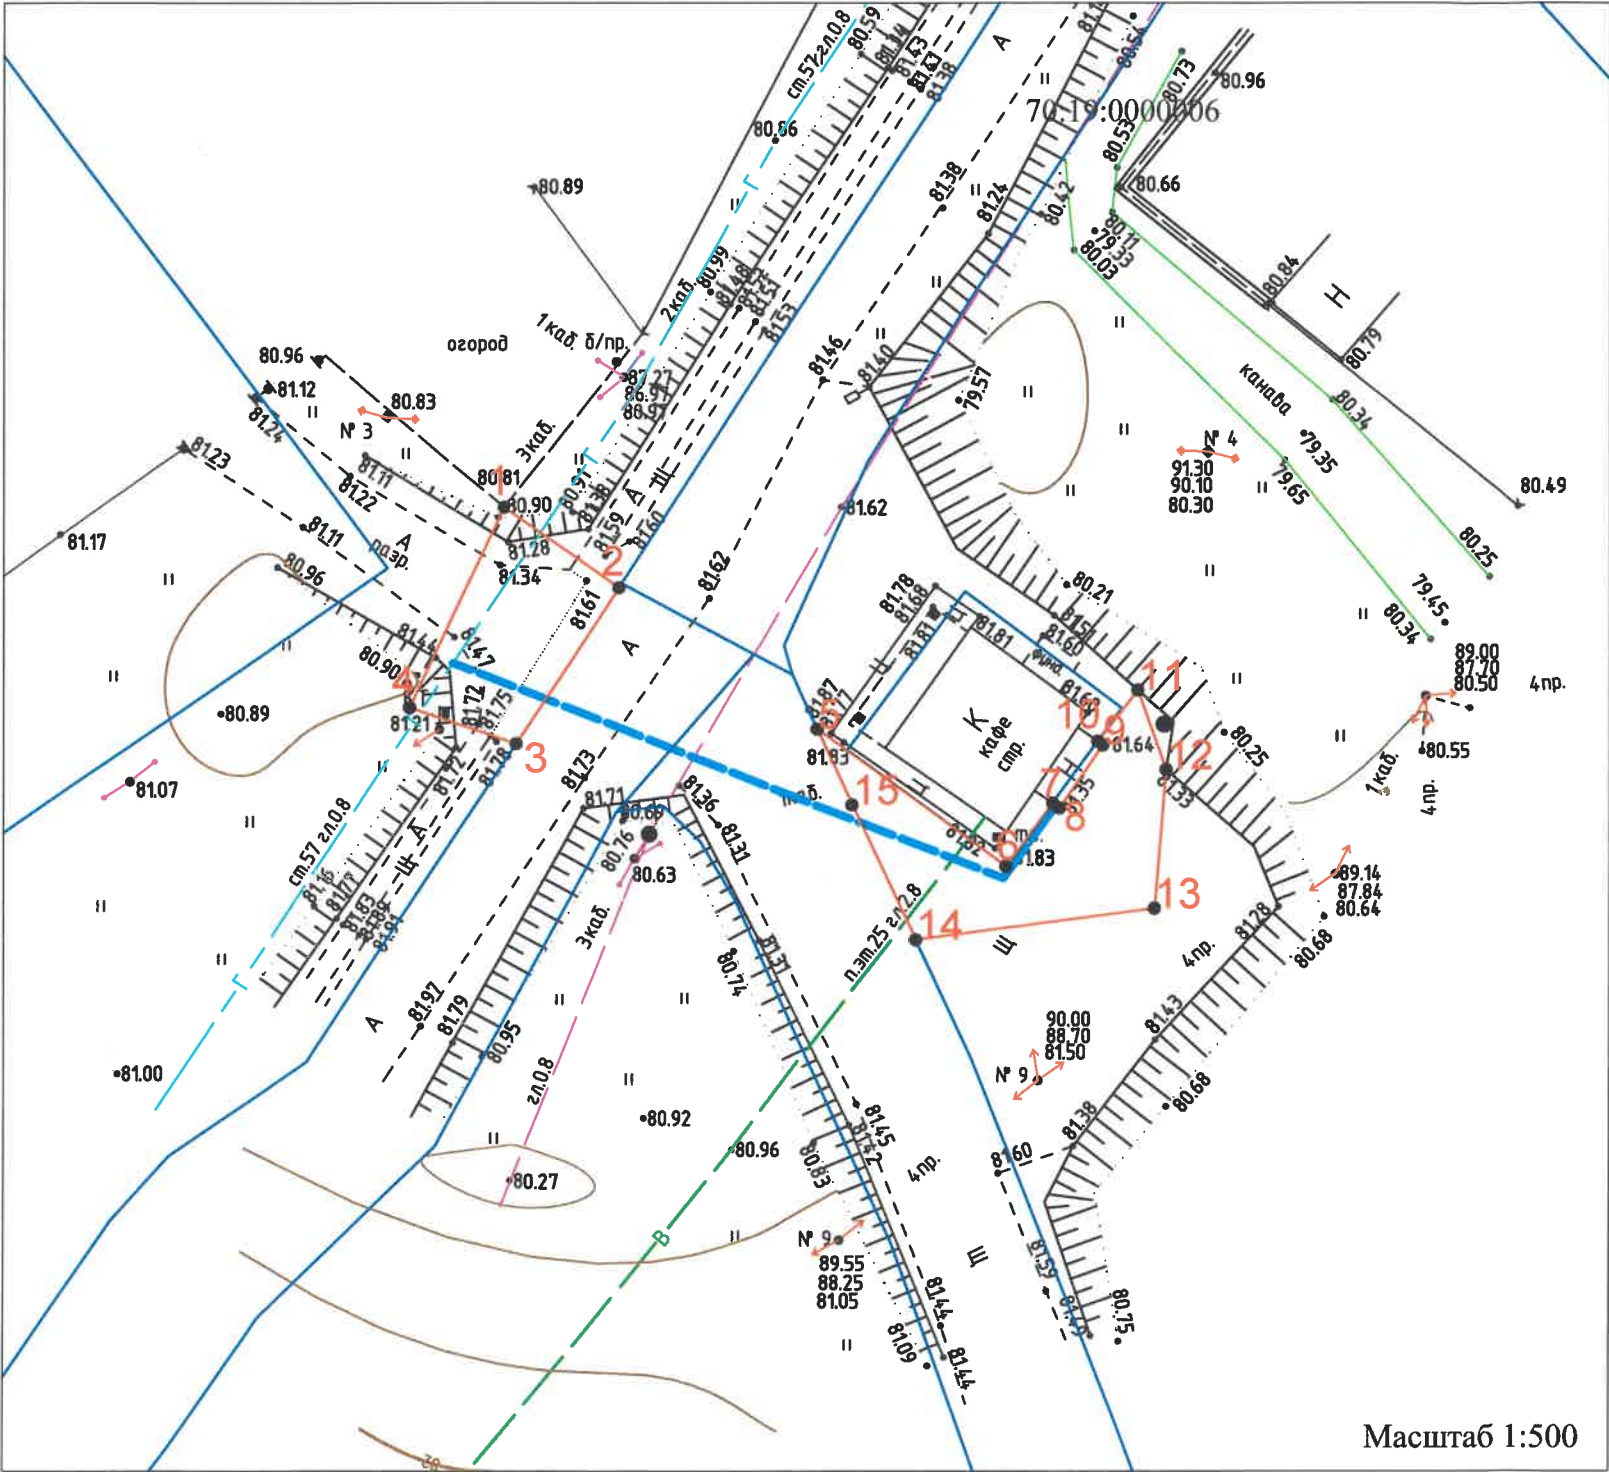


СХЕМА ЗЕМЕЛЬ НА ТОПОГРАФИЧЕСКОМ ПЛАНЕ

Приложение № 1 к Постановлению Администрации
Колпашевского района
от 03.02.2025 № 74



Каталог координат
Система координат МСК 70, зона 4



Площадь земель - 278 кв.м.		
Площадь земельного участка 110 м2		
Обозначение характерных точек границ	Координаты,м	
	X	Y
1	525104,48	4195426,35
2	525099,17	4195433,9
3	525088,88	4195427,16
4	525091,27	4195420,18
1	525104,48	4195426,35
Площадь земельного участка 168 м2		
Обозначение характерных точек границ	Координаты,м	
	X	Y
5	525089,83	4195447,16
6	525080,73	4195459,56
7	525084,93	4195462,66
8	525084,61	4195463,13
9	525088,79	4195466,03
10	525089,02	4195465,68
11	525092,41	4195468,35
12	525087,15	4195470,22
13	525077,97	4195469,47
14	525075,88	4195453,62
15	525084,81	4195449,44
5	525089,83	4195447,16

Цель использования: строительство объекта «Газопровод до земельного участка, расположенного по адресу: Российская Федерация, Томская область, Колпашевский муниципальный район, Чажемтовское сельское поселение, с. Чажемто, ул. Ленина 31» Код стройки В-ТП/С-1328

Общая площадь земель - 278 кв. м., в том числе: S1 - 110 кв.м., S2- 168 кв.м.

Граница земель проходит по характерным точкам 1-4,1; 5-15,5

Условные обозначения:

- граница земель
- учтенные границы земельных участков по сведениям ЕГРН
- учтенные границы кадастрового квартала
- обозначение существующего газопровода
- обозначение существующего водопровода
- ЛЭП
- граница ЗОУИТ
- 70:19:0000006 -номер кадастрового квартала
- 1 -обозначение характерной точки границы земель